



Verkoop new index

AppartemenBlad		Datum	Gewijzigd Opmerking
Appartement 1	Appartement Type A	26-06-2026	
Appartement 2	Appartement Type A	26-06-2026	
Appartement 3	Appartement Type A	26-06-2026	
Appartement 4	Appartement Type A	26-06-2026	
Appartement 5	Appartement Type C	26-06-2026	
Appartement 6	Appartement Type D	26-06-2026	
Appartement 7	Appartement Type D	26-06-2026	
Appartement 8	Appartement Type E	26-06-2026	
Appartement 9	Appartement Type E	26-06-2026	
Appartement 10	Appartement Type F	26-06-2026	
Appartement 11	Appartement Type A	26-06-2026	
Appartement 12	Appartement Type A	26-06-2026	
Appartement 13	Appartement Type A	26-06-2026	
Appartement 14	Appartement Type B	26-06-2026	
Appartement 15	Appartement Type A	26-06-2026	
Appartement 16	Appartement Type A	26-06-2026	
Appartement 17	Appartement Type A	26-06-2026	
Appartement 18	Appartement Type A	26-06-2026	
Appartement 19	Appartement Type G	26-06-2026	
Appartement 20	Appartement Type H	26-06-2026	
Appartement 21	Appartement Type H	26-06-2026	
Appartement 22	Appartement Type E	26-06-2026	
Appartement 23	Appartement Type E	26-06-2026	
Appartement 24	Appartement Type I	26-06-2026	
Appartement 25	Appartement Type A	26-06-2026	
Appartement 26	Appartement Type A	26-06-2026	
Appartement 27	Appartement Type A	26-06-2026	
Appartement 28	Appartement Type B	26-06-2026	
Appartement 29	Appartement Type J	26-06-2026	
Appartement 30	Appartement Type K	26-06-2026	

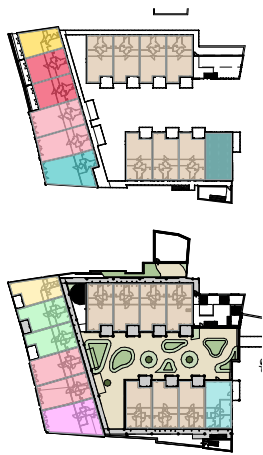


Het Warenhuis	23043
Het Warenhuis	Opdrachtgever
Voorblad	Onderwerp
Verkoop	Fase
D1-180	Blad / formaat A2
2:1	Schaal
01-05-2025	Datum
06-06-2025	Gewijzigd
/ CS	Getekend / Gezien

Appartement Type A

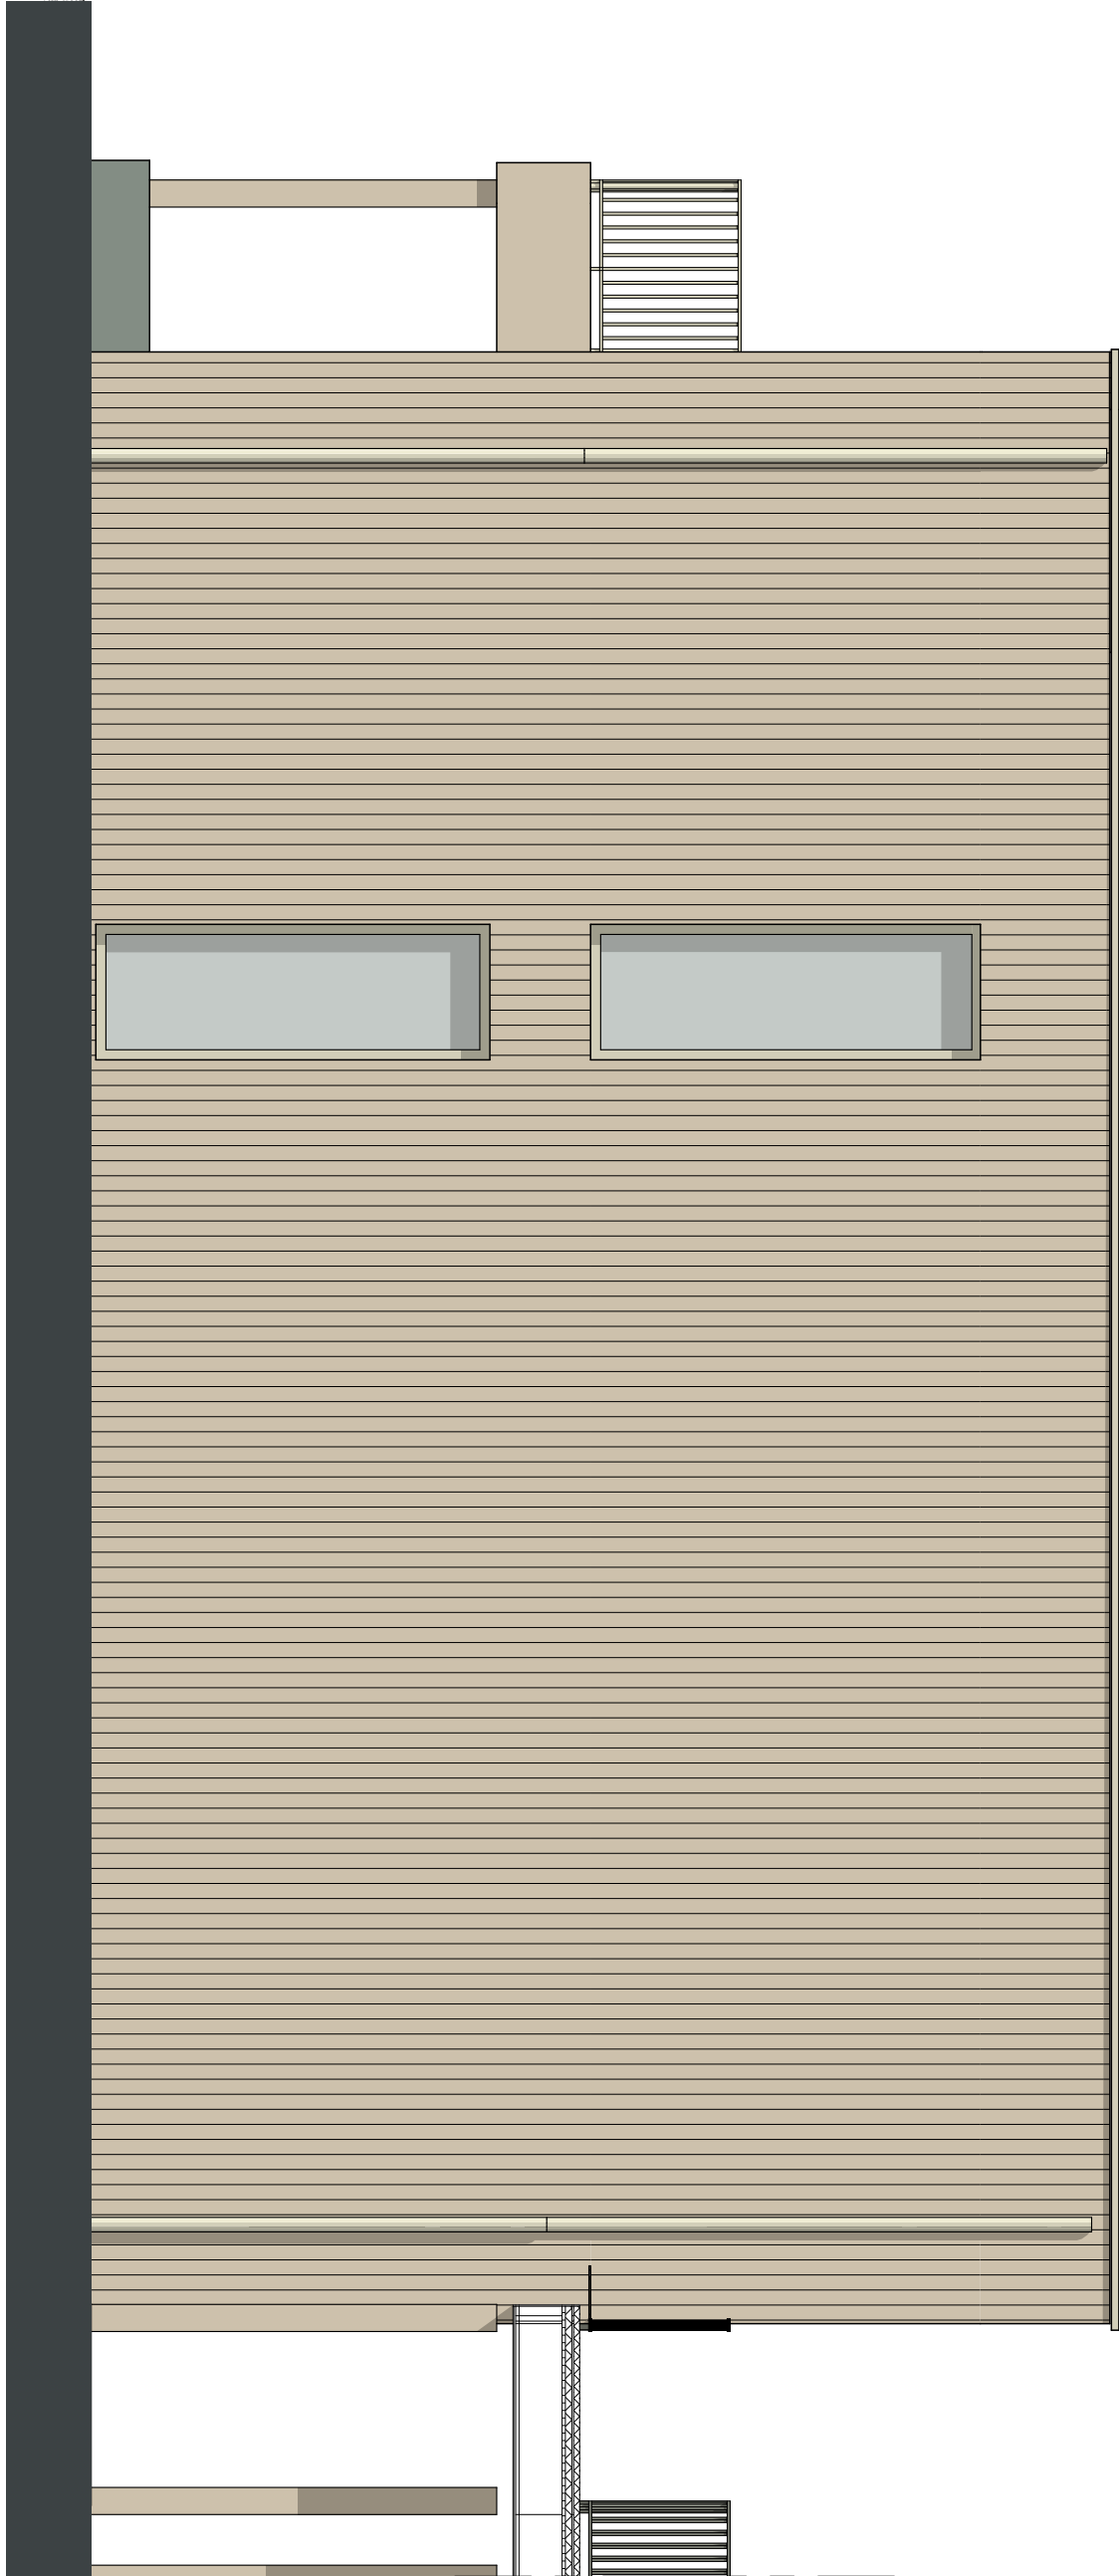

ZIJKANT


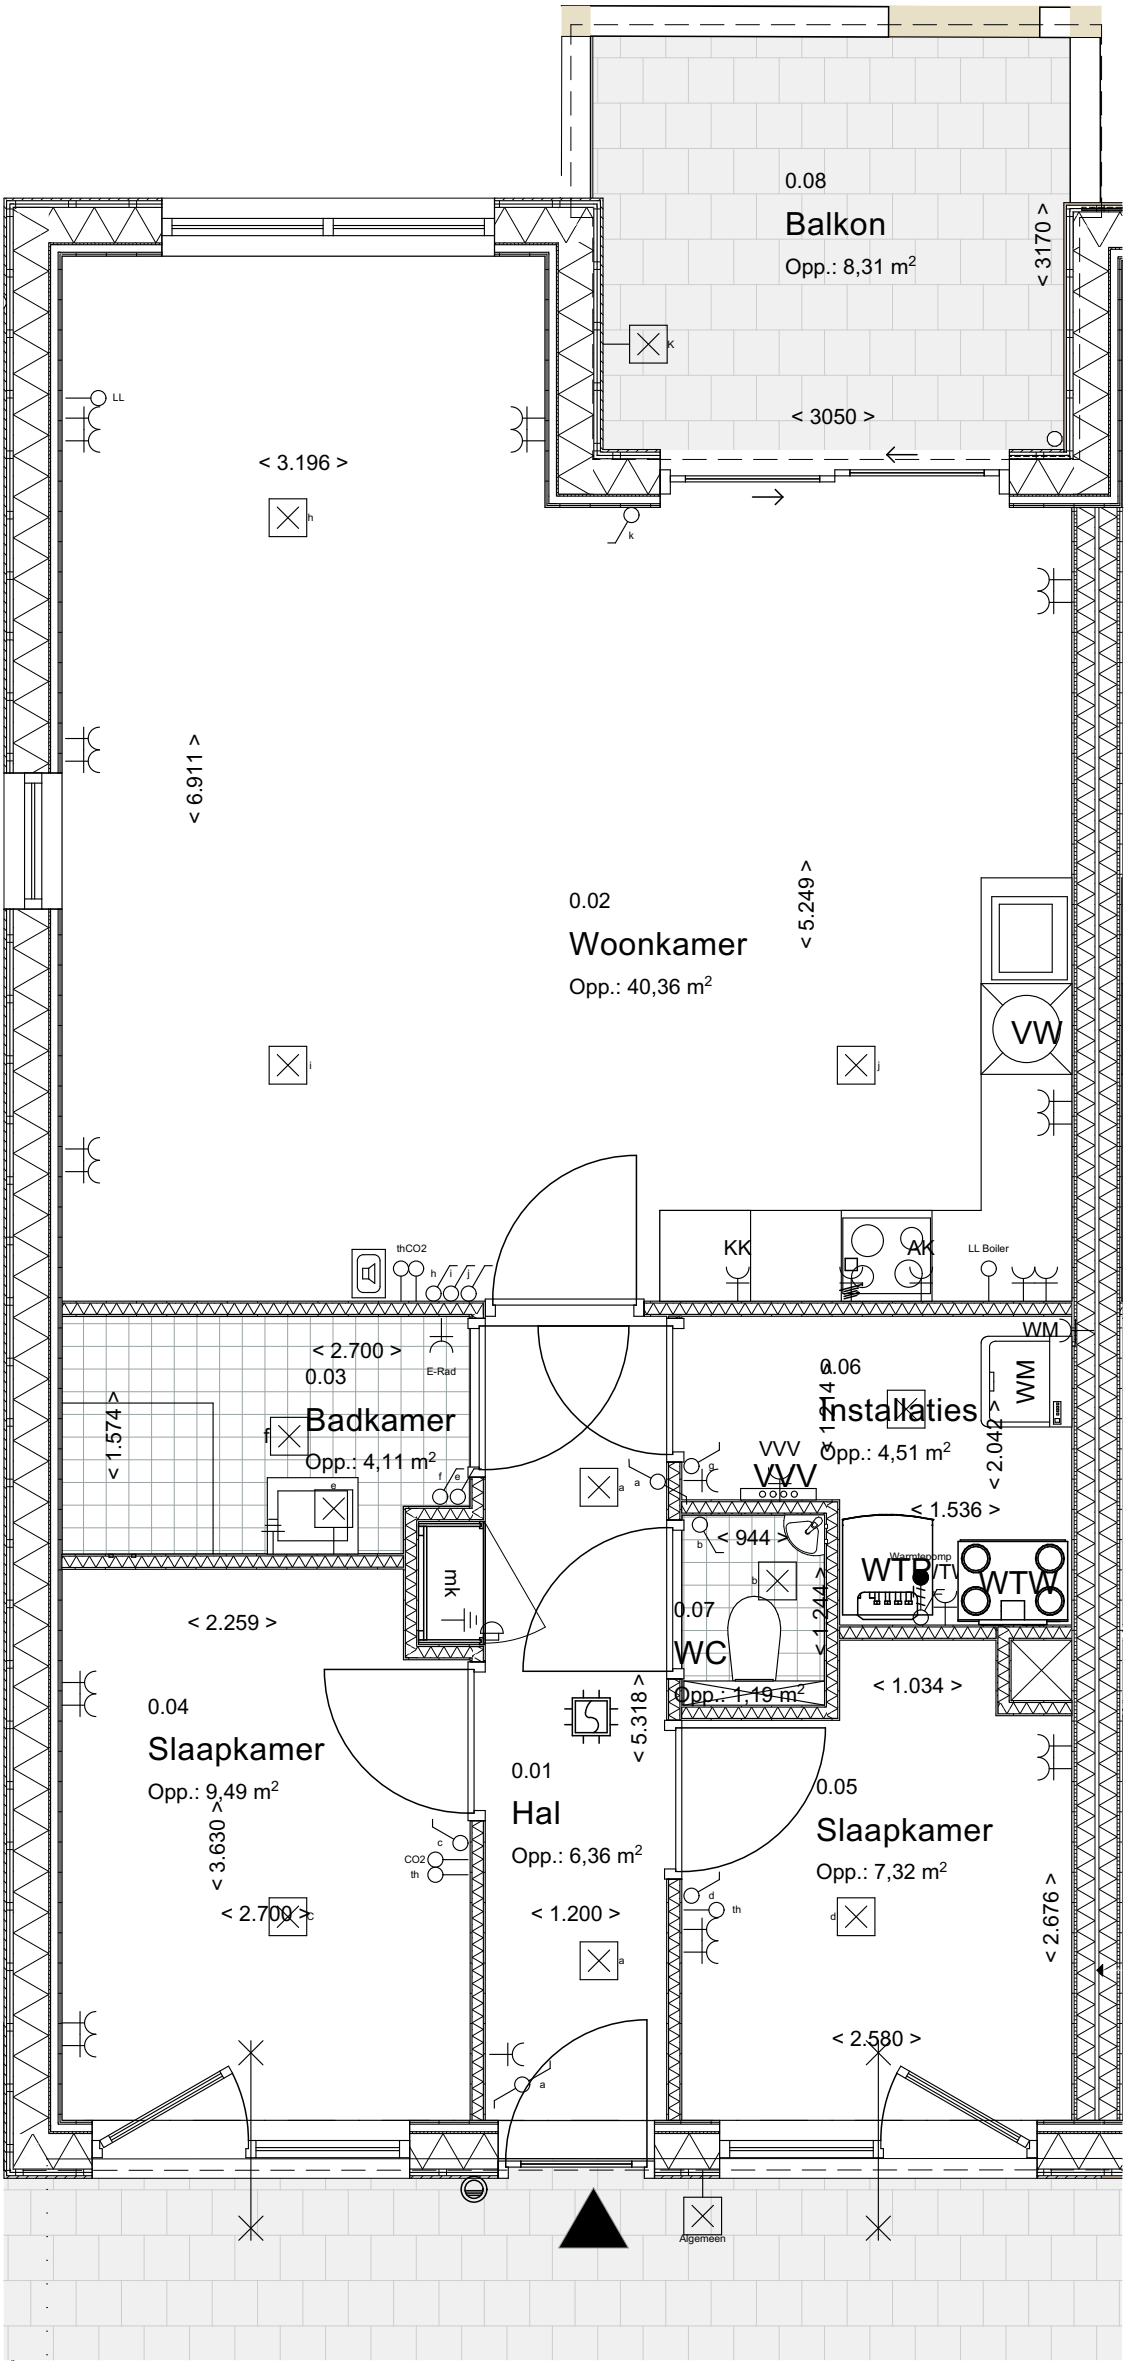


PLATTEGROND


Gebruiksoppervlakte: 76.3 m²
Verblijfsgebied: 57.2 m²
Gebouwgebonden buitenruimte: 8,3m²
Conform NEN2580

- RENVOOI ELEKTRA SYMBOLEN
- enkelvoudige schakelaar
 - serieschakelaar
 - enkelvoudige wandcontactdoos met randaarde
 - tweevoudige wandcontactdoos met randaarde
 - enkelvoudige wandcontactdoos electrisch koken
 - plafondlichtpunt
 - wandlichtpunt
 - wandlichtpunt waterdicht
 - deurbel
 - beldrukker
 - CO2 sensor
 - thermostaat
 - Loze Leiding
 - rookmelder op lichtnet
 - Aardingspunt
 - Intercom
- RENVOOI
- lichte scheidingwand
 - aanduiding entree
 - maatvoering in millimeters
 - WM opstelplaats wasmachine
 - WTP Opstelplaats warmtepomp
 - VVV verdeler vloerverwarming
 - MK meterkast
 - KK opstelplaats koelkast
 - VW Opstelplaats vaatwasser
 - WTW opstelplaats warmte terugwin ventilatie

maten kunnen afwijken

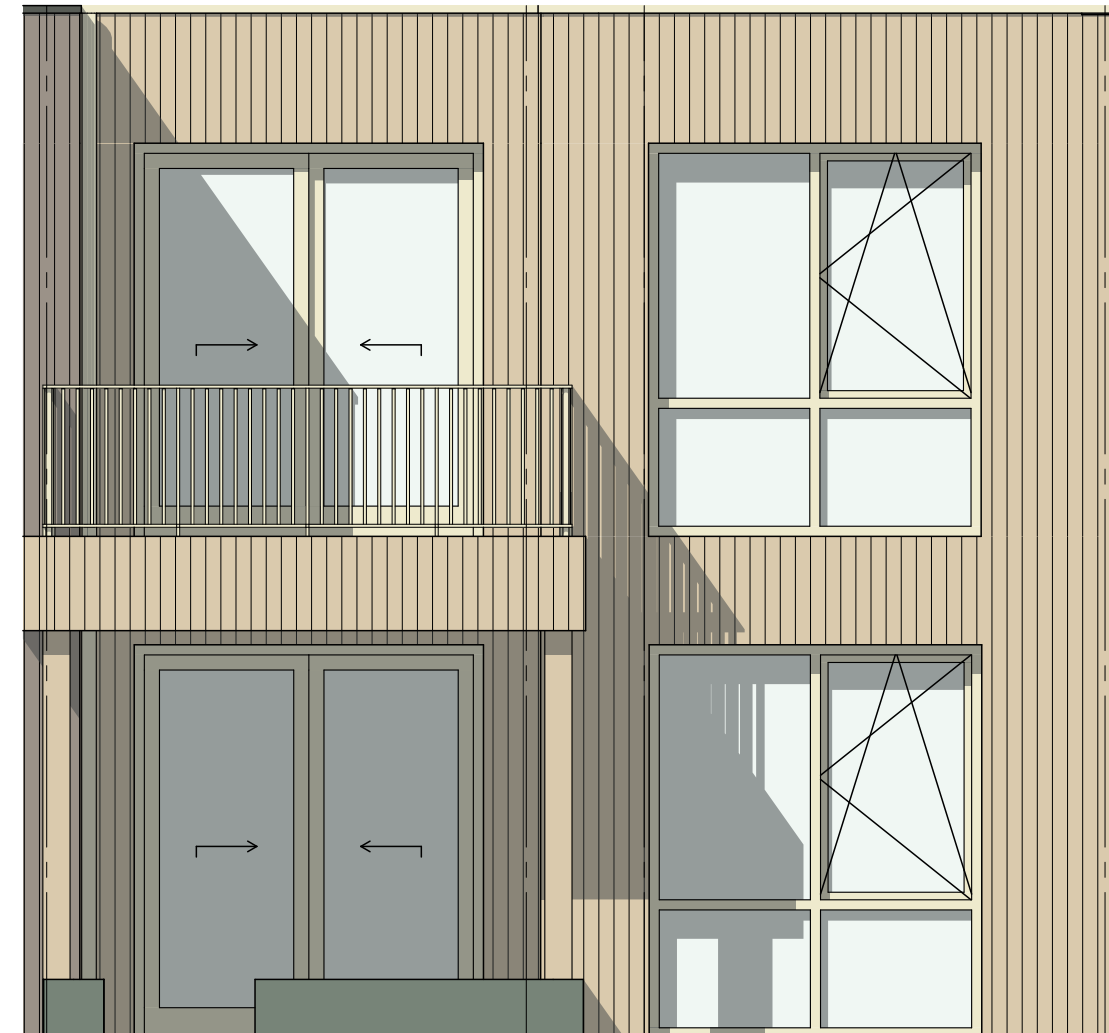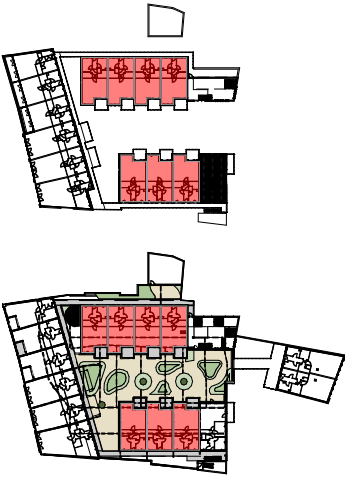


ACHTERKANT

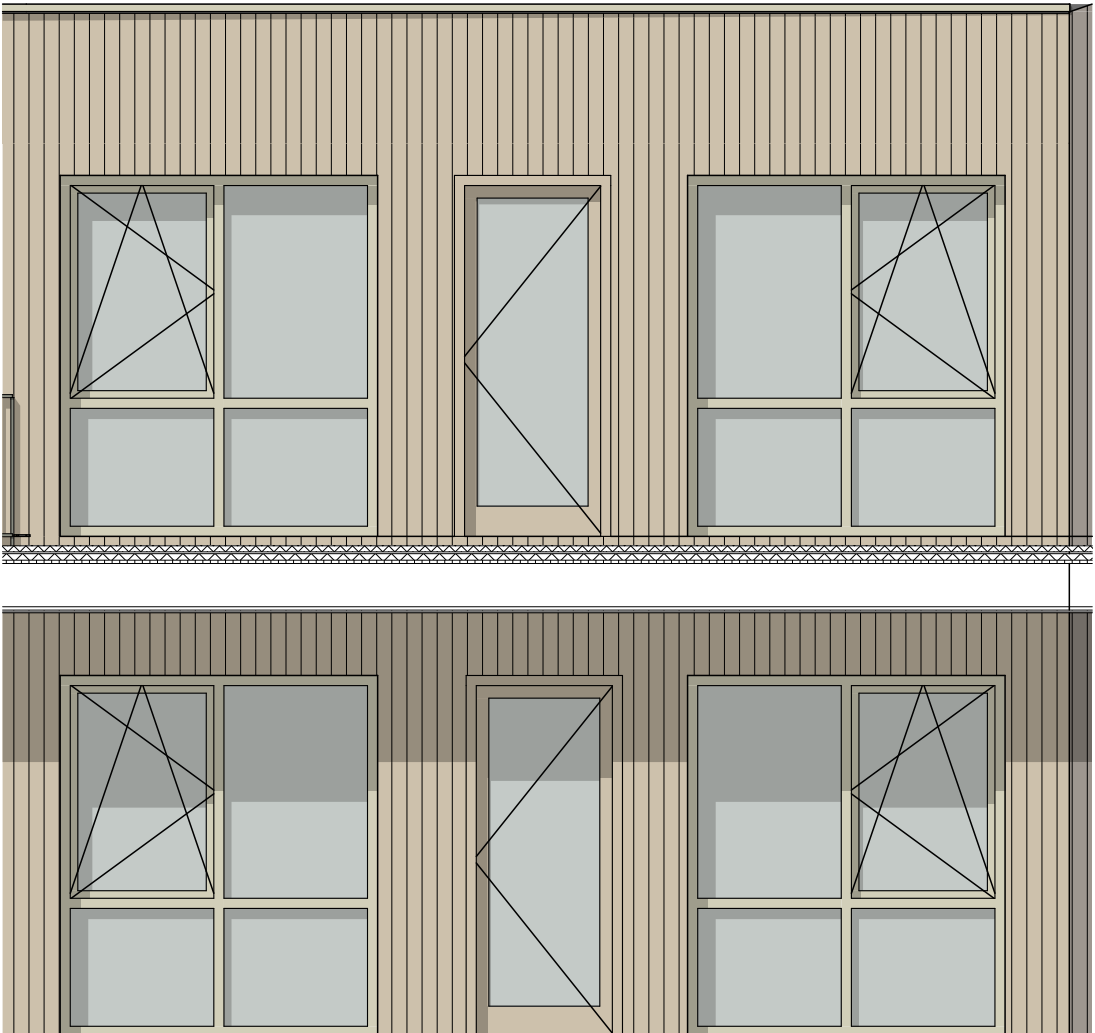


VOORAANKANT

Het Warenhuis	23043
Het Warenhuis	Opdrachtgever
Appartement Type A	Onderwerp
Verkoop	Fase
Appartement 1	Blad / formaat A2
1:50	Schaal
26-06-2026	Datum
18-08-2026	Gewijzigd
AF / CS	Getekend / Gezien

Appartement Type C

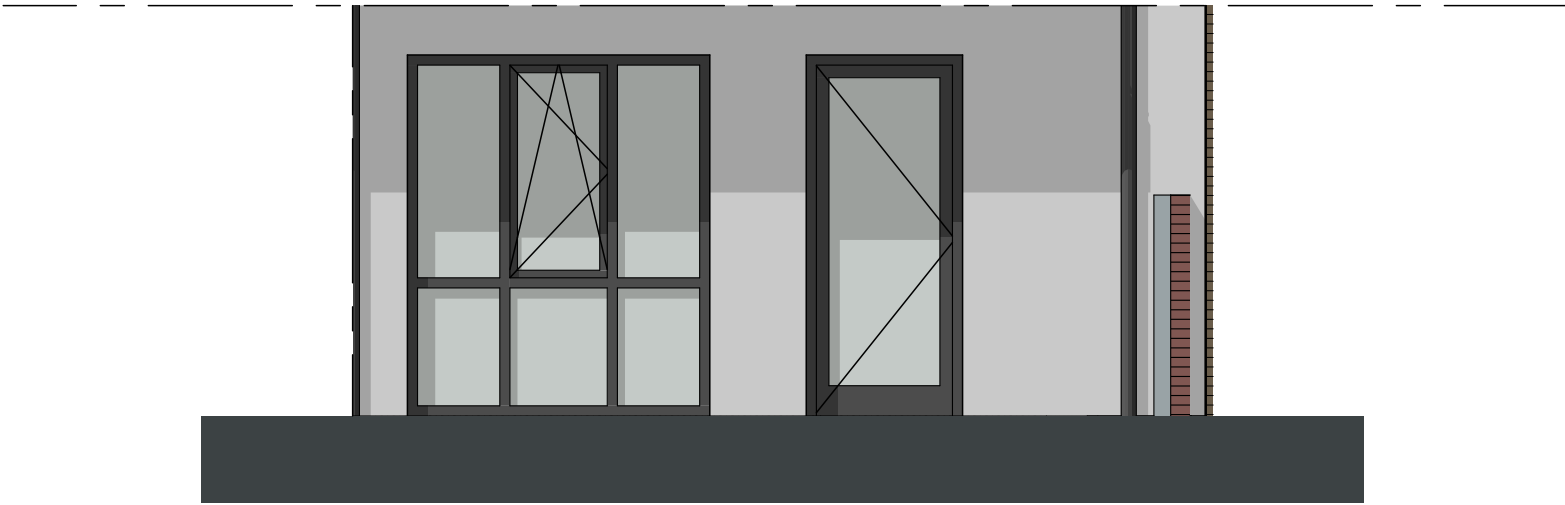

VOORKANT

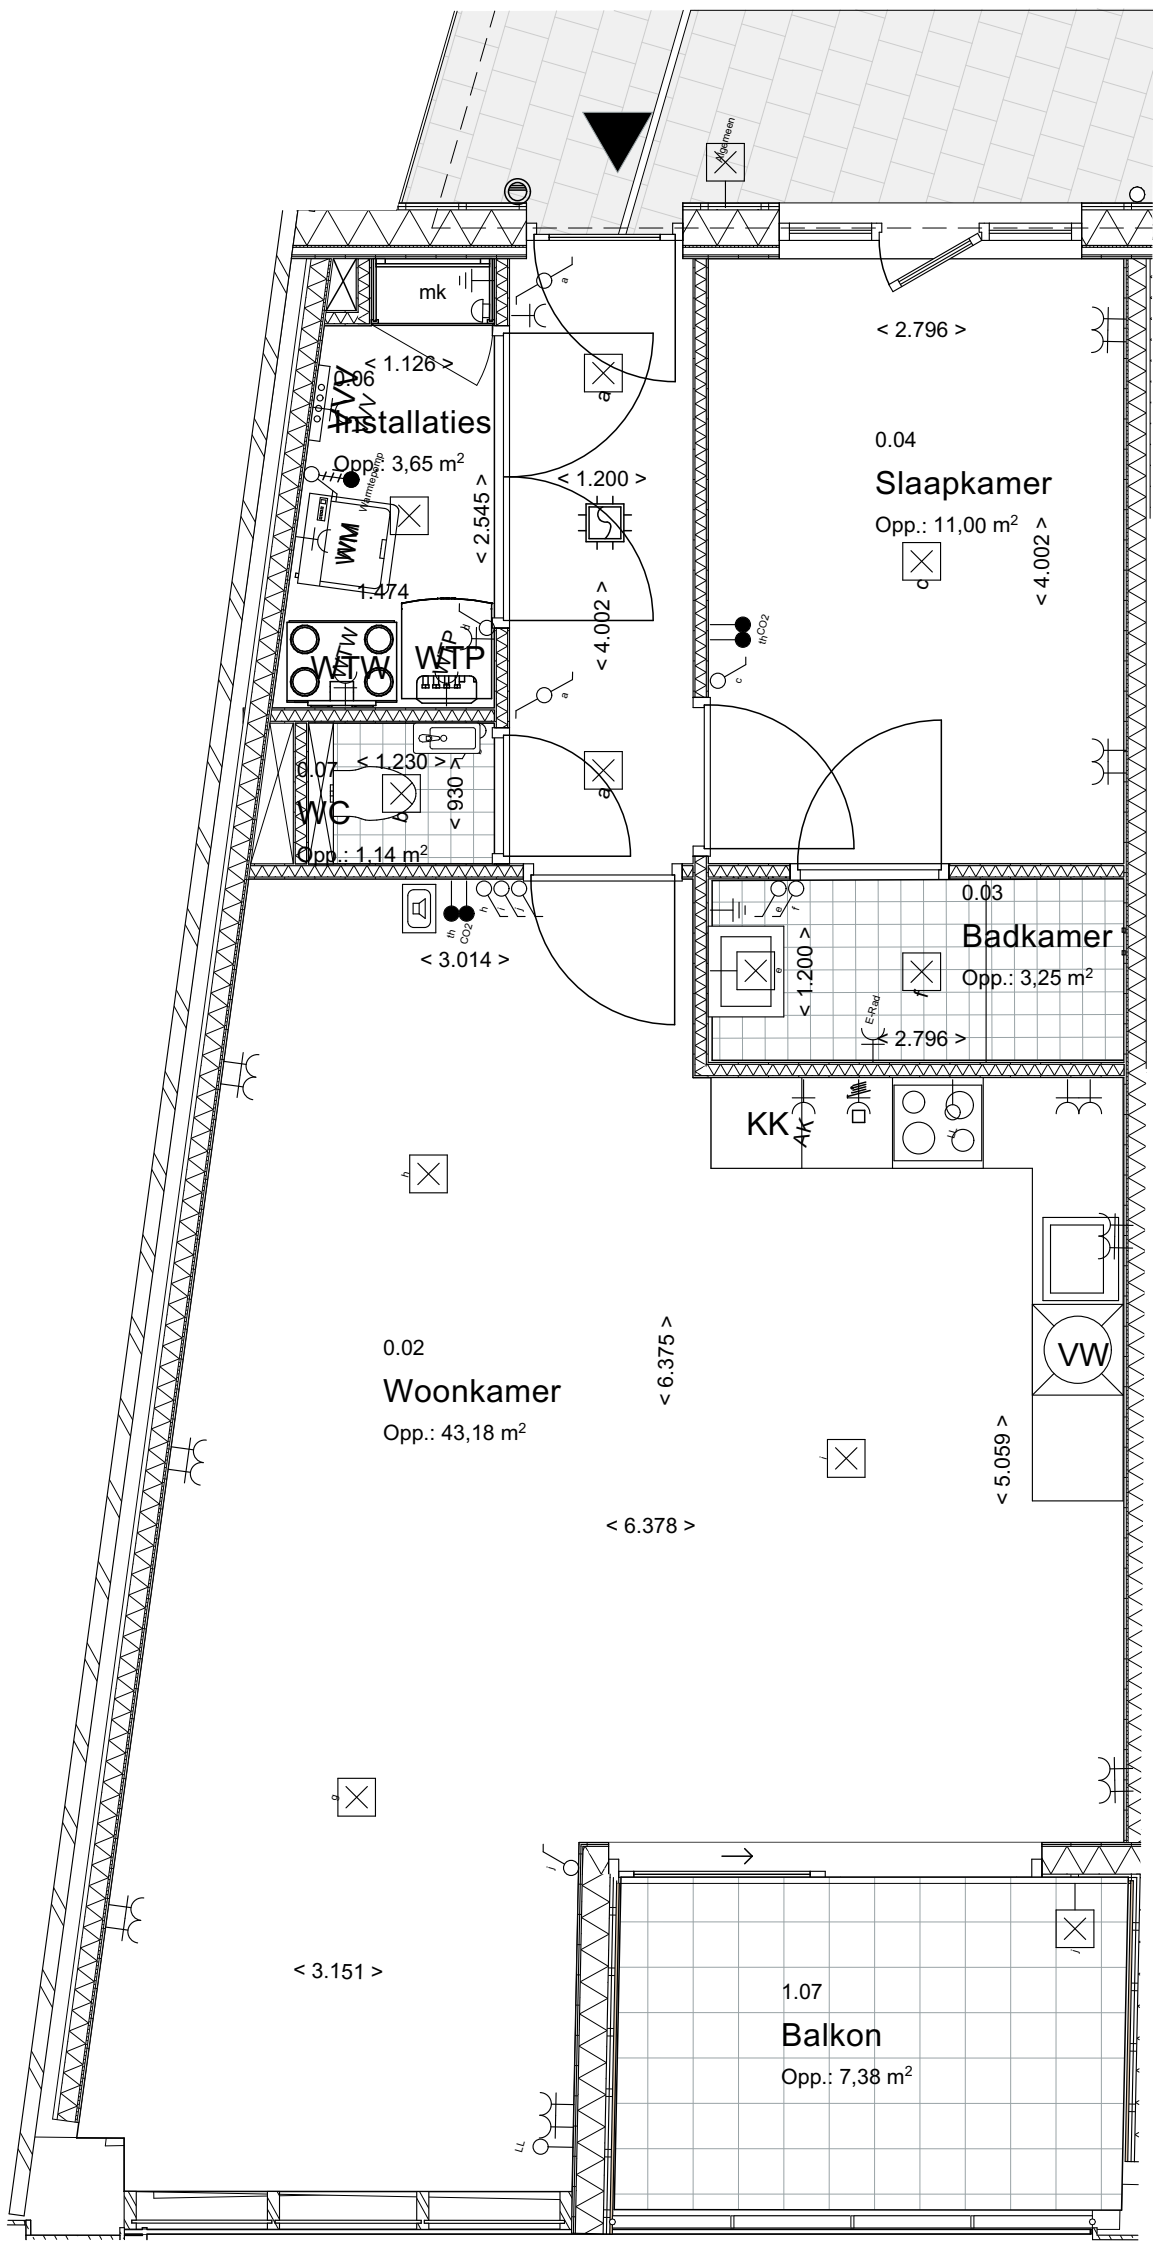

PLATTEGROND




ACHTERKANT

Gebruiksoppervlakte: 69.5 m²
Verblijfsgebied: 54.2 m²
Gebouwgebonden buitenruimte: 7,4m²
Conform NEN2580

- RENVOOI ELEKTRA SYMBOLEN
- enkelvoudige schakelaar
 - serieschakelaar
 - enkelvoudige wandcontactdoos met randaarde
 - tweevoudige wandcontactdoos met randaarde
 - enkelvoudige wandcontactdoos elektrisch koken
 - plafondlichtpunt
 - wandlichtpunt
 - wandlichtpunt waterdicht
 - deurbel
 - beldrukker
 - CO2 sensor
 - thermostaat
 - Loze Leiding
 - rookmelder op lichtnet
 - Aardingspunt
 - Intercom
- RENVOOI
- lichte scheidingwand
 - aanduiding entree
 - maatvoering in millimeters
 - WM opstelplaats wasmachine
 - WTP Opstelplaatst warmtepomp
 - VVV verdeler vloerverwarming
 - MK meterkast
 - KK opstelplaats koelkast
 - VW Opstelplaats vaatwasser
 - WTW opstelplaatst warmte terugwin ventilatie


maten kunnen afwijken

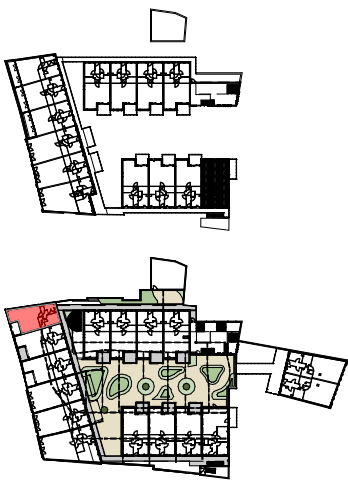

N


Het Warenhuis	23043
Het Warenhuis	Opdrachtgever
Appartement Type C	Onderwerp
Verkoop	Fase
Appartement 5	Blad / formaat A2
1:50	Schaal
26-06-2026	Datum
18-08-2026	Gewijzigd
AF / CS	Getekend / Gezien

Appartement Type D

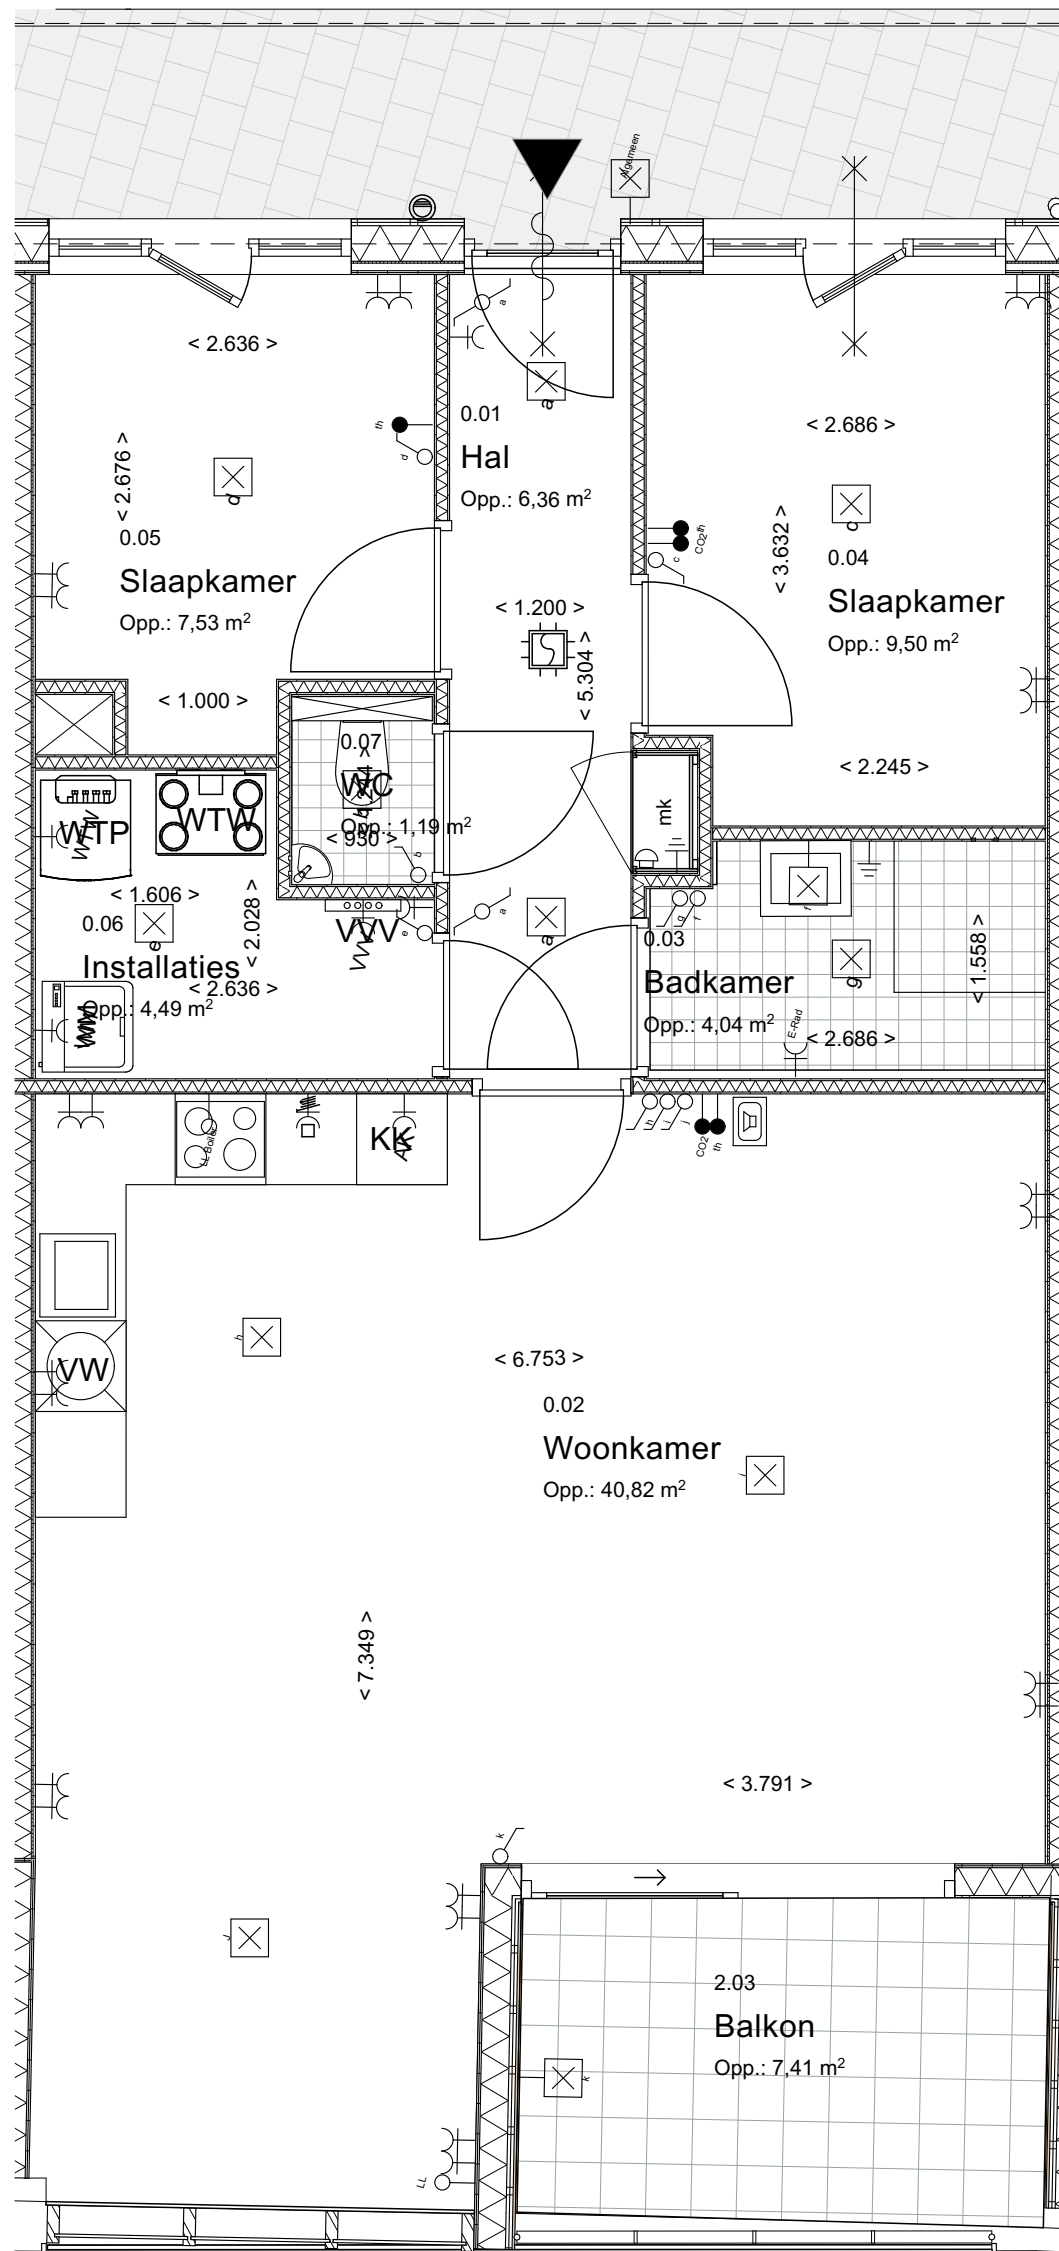


PLATTEGROND

- | | |
|---|---|
| RENNOOI ELEKTRA SYMBOLEN | |
|  | enkelvoudige schakelaar |
|  | serieschakelaar |
|  | enkelvoudige wandcontactdoos met randaarde |
|  | tweevoudige wandcontactdoos met randaarde |
|  | enkelvoudige wandcontactdoos elektrisch koken |
|  | plafondlichtpunt |
|  | wandlichtpunt |
|  | wandlichtpunt waterdicht |
|  | deurbel |
|  | beldrukker |
|  | CO2 sensor |
|  | thermostaat |
|  | Loze Leiding |
|  | rookmelder op lichtnet |
|  | Aardingspunt |
|  | Intercom |
| RENNOOI | |
|  | lichte scheidingwand |
|  | aanduiding entree |
|  | maatvoering in millimeters |
| WM | opstelplaats wasmachine |
| WTP | Opstelplaatst warmtepomp |
| VVV | verdelers vloerverwarming |
| MK | meterkast |
| KK | opstelplaats koelkast |
| VW | Opstelplaats vaatwasser |
| WTW | opstelplaats warmte terugwin ventilatie |

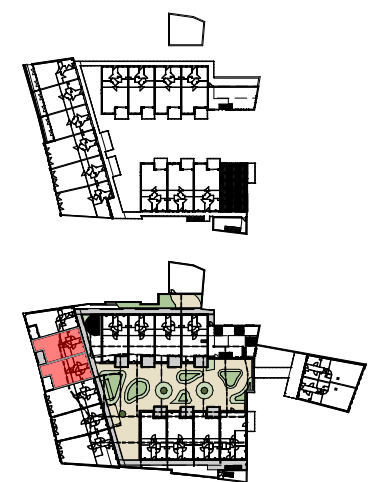

ACHTERKANT

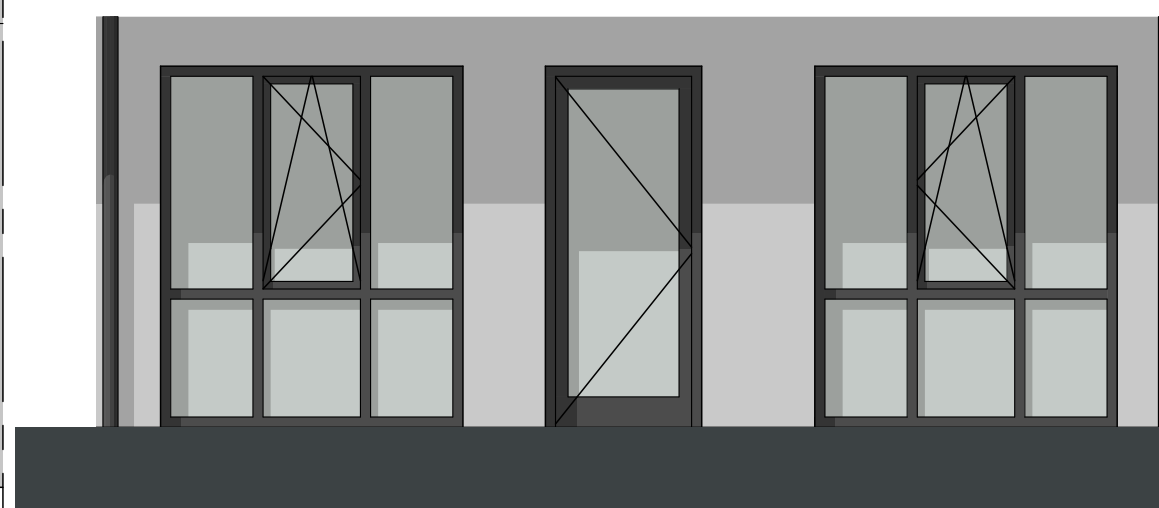

VOORKANT


Het Warenhuis	23043
Het Warenhuis	Opdrachtgever
Appartement Type D	Onderwerp
Verkoop	Fase
Appartement 6	Blad / formaat A2
1:50	Schaal
26-06-2026	Datum
18-08-2026	Gewijzigd
AF / CS	Getekend / Gezien

Adema Architecten



Dokkum Groningen Zwolle
adema-architecten.nl 0519-295665 info@adema-architecten.nl

Appartement Type E

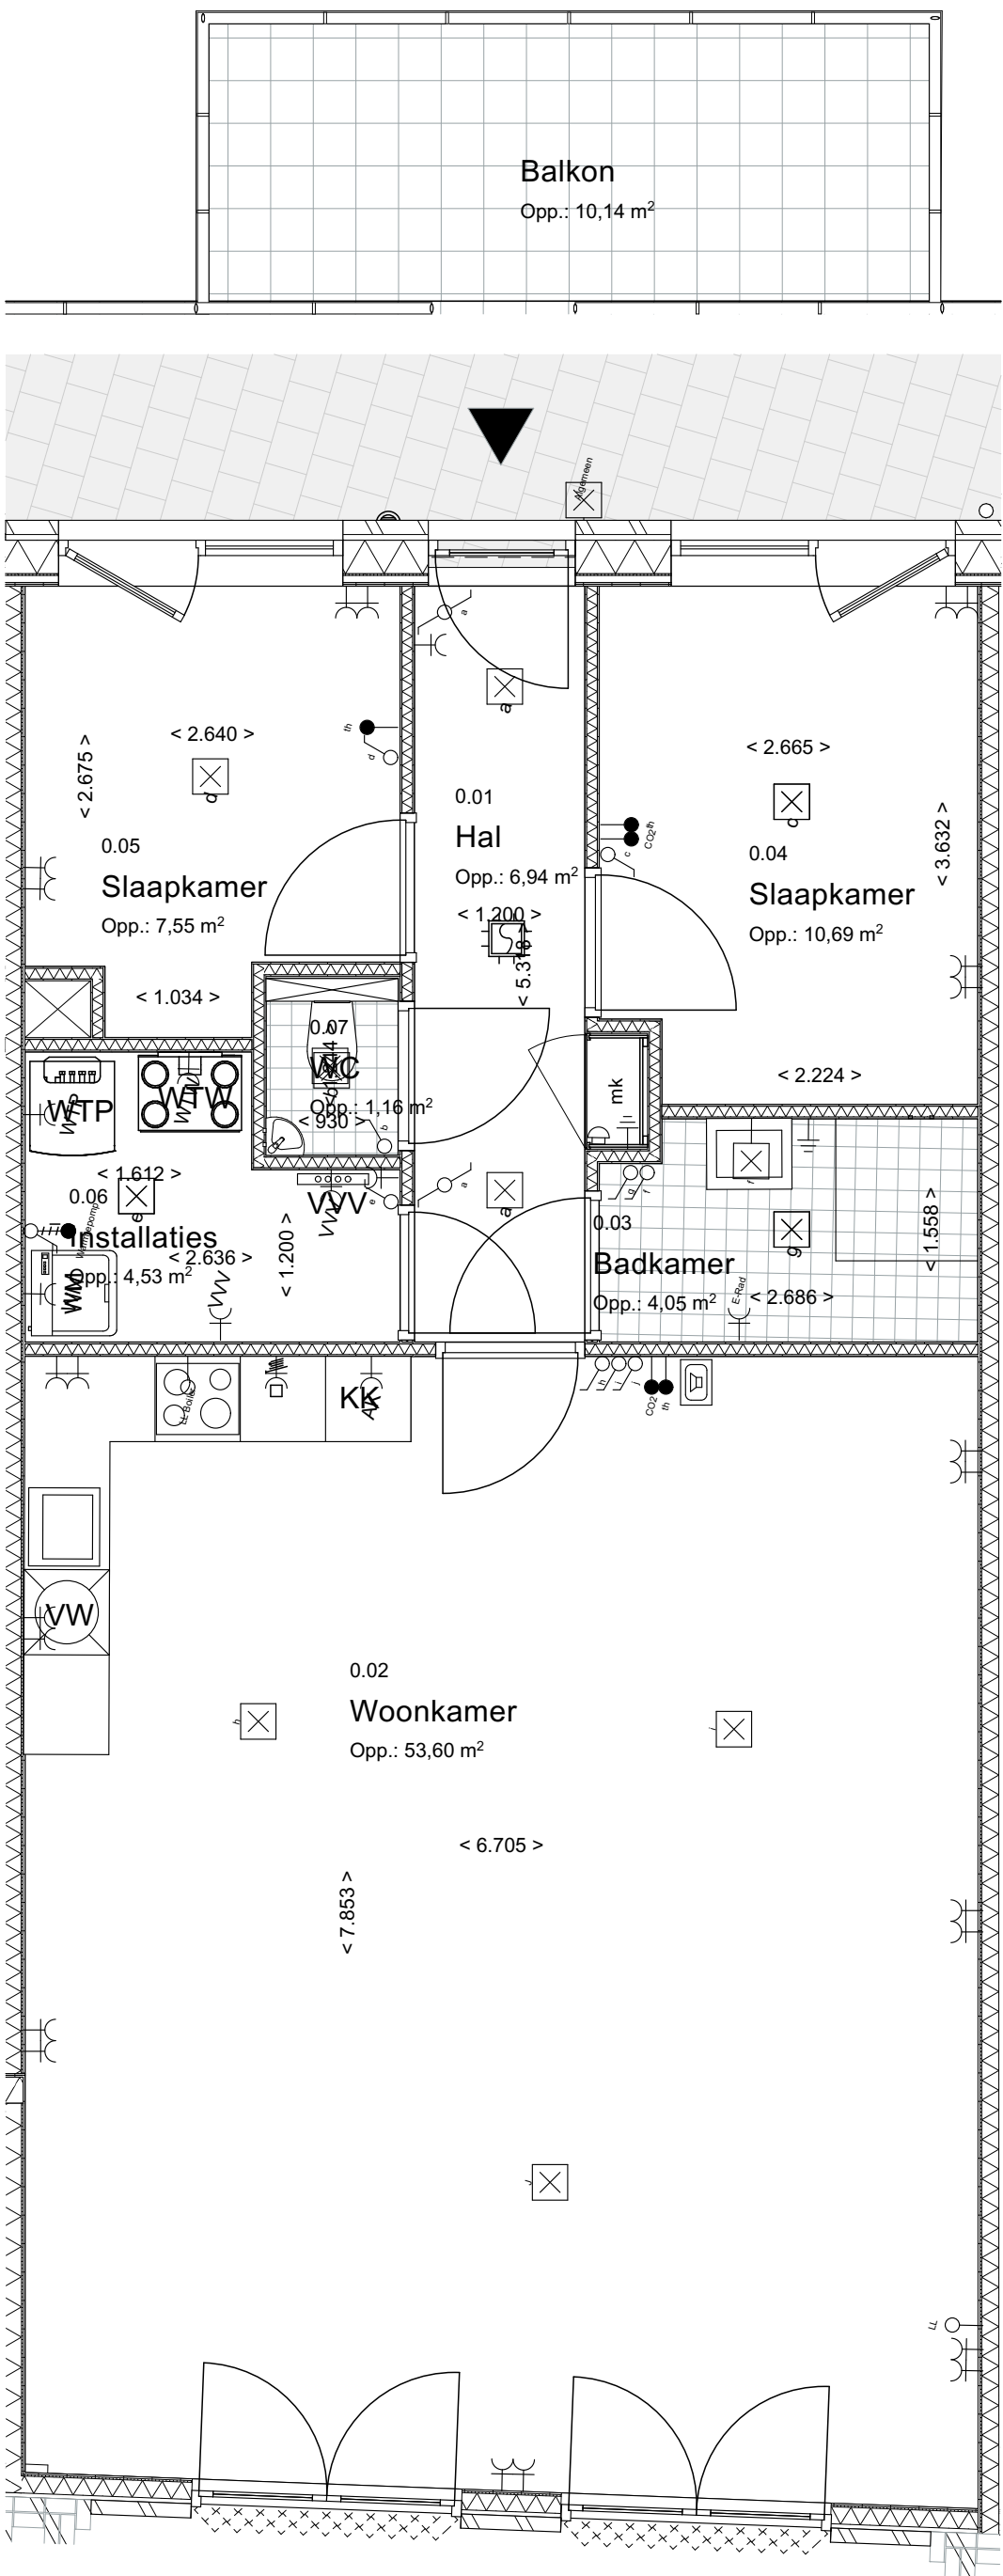

Gebruiksoppervlakte: 89.8 m²
Verblijfsgebied: 71.8 m²
Gebouwgebonden buitenruimte: 10,2m²*
*(alleen van toepassing op bovenwoning)
Conform NEN2580

- RENVOOI ELEKTRA SYMBOLEN
- enkelvoudige schakelaar
 - serieschakelaar
 - enkelvoudige wandcontactdoos met randaarde
 - tweevoudige wandcontactdoos met randaarde
 - enkelvoudige wandcontactdoos elektrisch koken
 - plafondlichtpunt
 - wandlichtpunt
 - wandlichtpunt waterdicht
 - deurbel
 - beldrukker
 - CO2 sensor
 - thermostaat
 - Loze Leiding
 - rookmelder op lichtnet
 - Aardingspunt
 - Intercom
- RENVOOI
- lichte scheidingswand
 - aanduiding entree
 - maatvoering in millimeters
 - WM opstelplaats wasmachine
 - WTP Opstelplaats warmtepomp
 - VVW verdeler vloerverwarming
 - MK meterkast
 - KK opstelplaats koelkast
 - VW Opstelplaats vaatwasser
 - WTW opstelplaats warmte terugwin ventilatie


PLATTEGROND



ACHTERKANT




VOORKANT

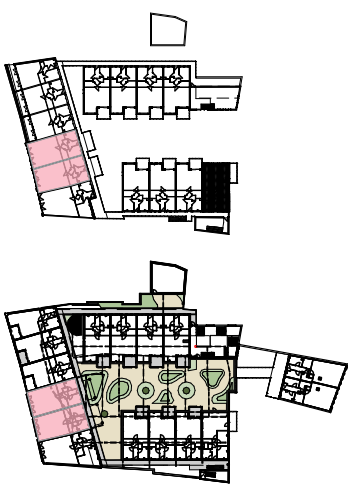


N

Het Warenhuis	23043
Het Warenhuis	Opdrachtgever
Appartement Type E	Onderwerp
Verkoop	Fase
Appartement 8	Blad / formaat A2
1:50	Schaal
26-06-2026	Datum
18-08-2026	Gewijzigd
AF / CS	Getekend / Gezien

Appartement Type F

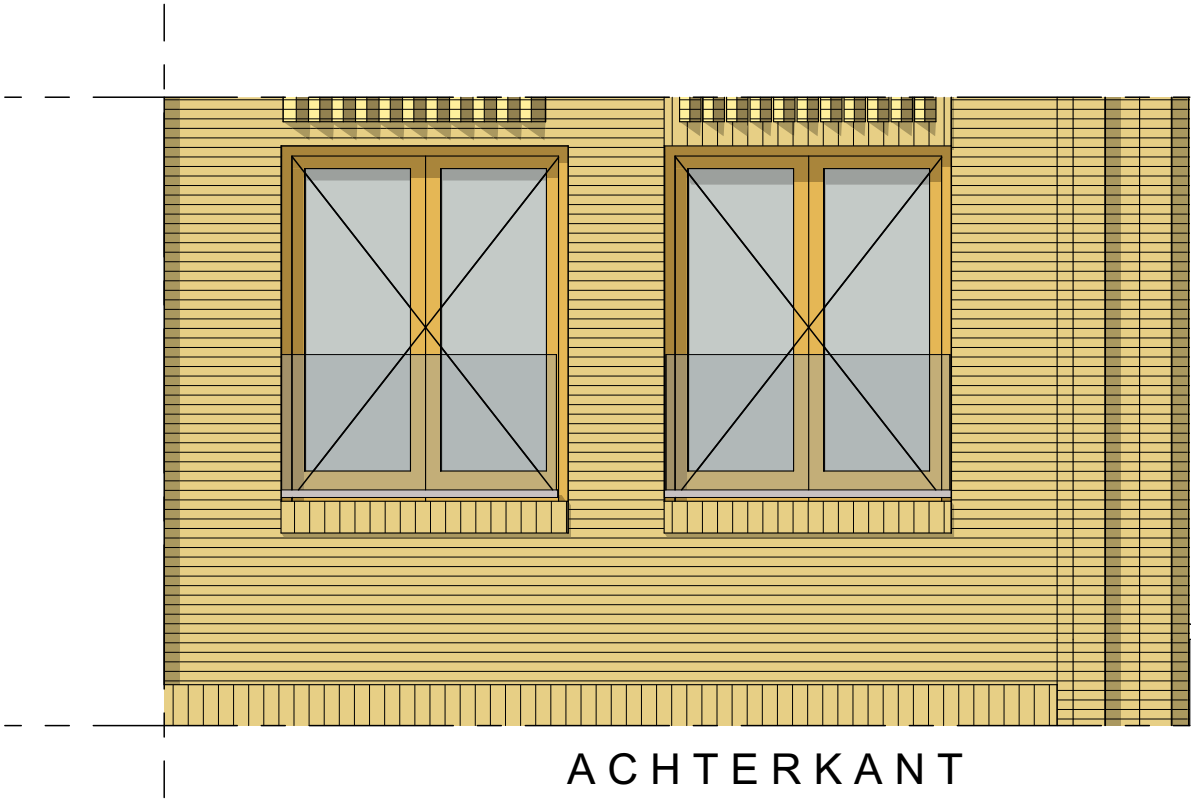

ACHTERKANT

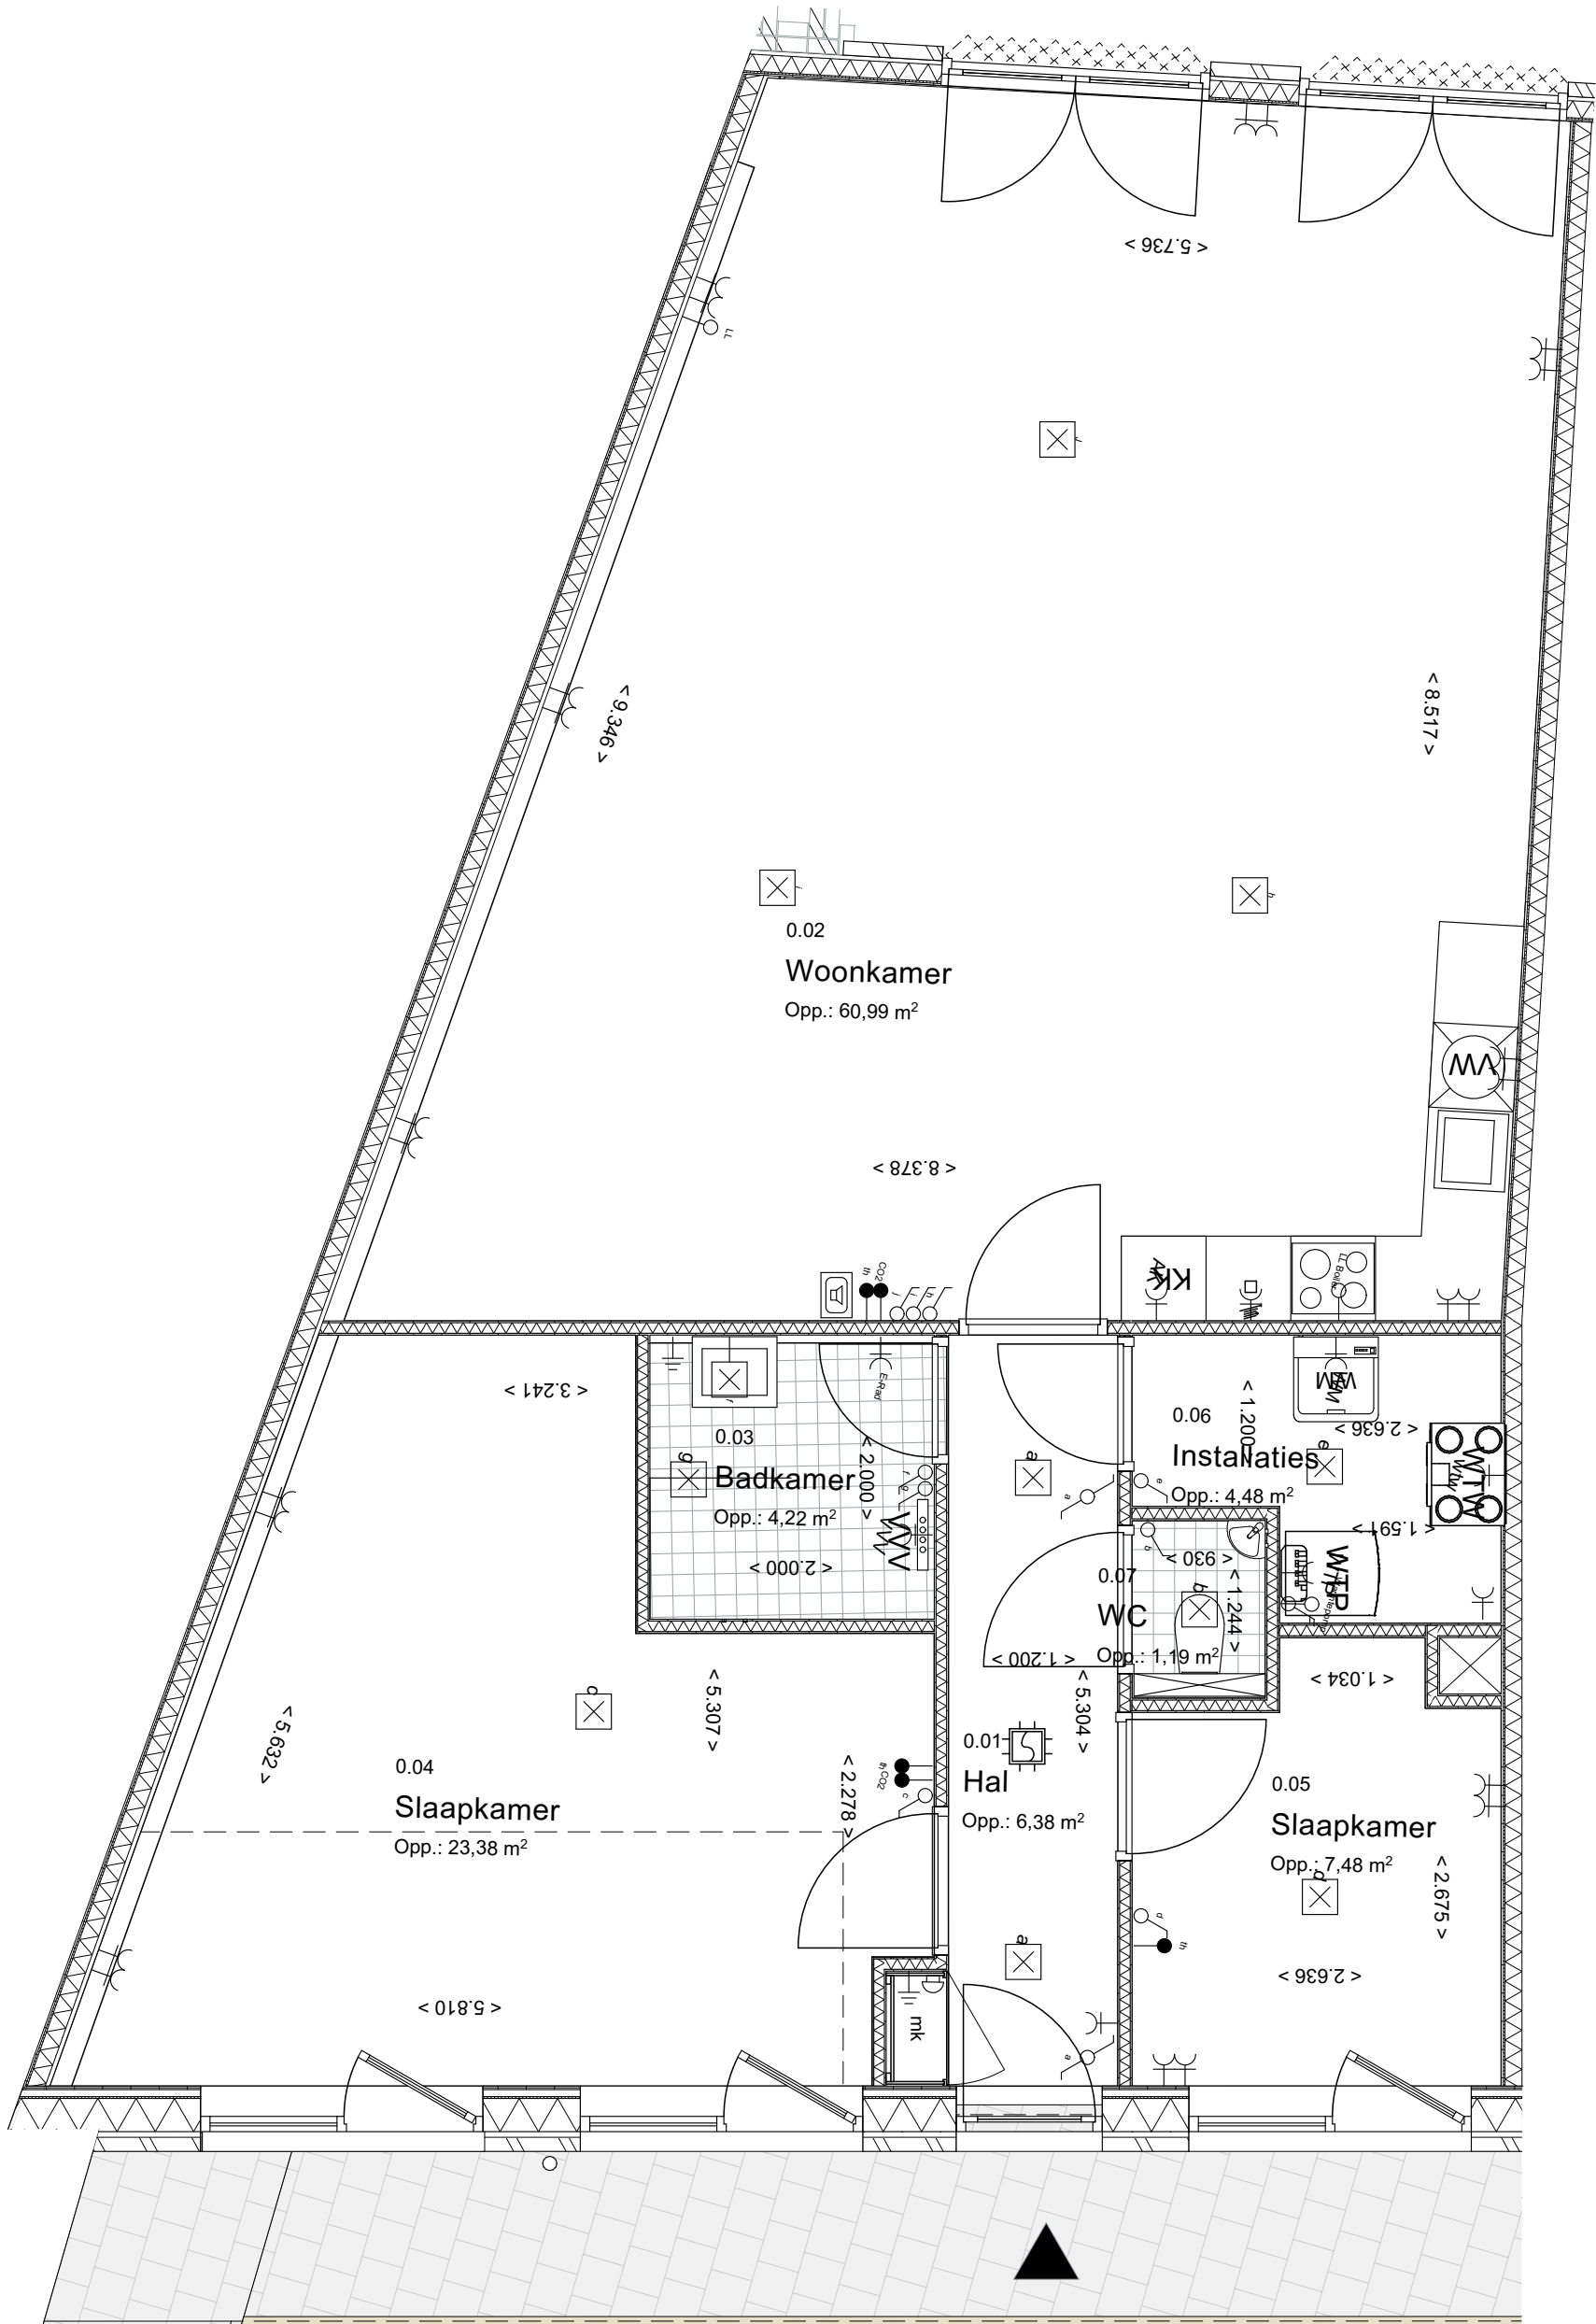

PLATTEGROND



VOORKANT

Gebruiksoppervlakte: 111.4 m²
Verblijfsgebied: 81.9 m²
Conform NEN2580


RENVOOI ELEKTRA SYMBOLEN

- enkelvoudige schakelaar
- serieschakelaar
- enkelvoudige wandcontactdoos met randaarde
- tweevoudige wandcontactdoos met randaarde
- enkelvoudige wandcontactdoos elektrisch koken
- plafondlichtpunt
- wandlichtpunt
- wandlichtpunt waterdicht
- deurbel
- beldrukker
- CO2 sensor
- thermostaat
- Loze Leiding
- rookmelder op lichtnet
- Aardingspunt
- Intercom

RENVOOI

- lichte scheidingwand
- aanduiding entree
- maatvoering in millimeters
- WM opstelplaats wasmachine
- WTP Opstelplaats warmtepomp
- VVV verdeler vloerverwarming
- MK meterkast
- KK opstelplaats koelkast
- VW Opstelplaats vaatwasser
- WTW opstelplaats warmte terugwin ventilatie

maten kunnen in werkelijkheid afwijken

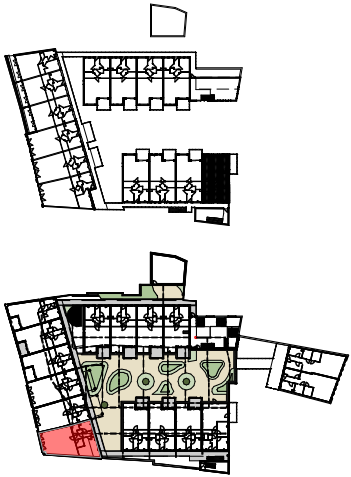


Het Warenhuis	23043
Het Warenhuis	Opdrachtgever
Appartement Type F	Onderwerp
Verkoop	Fase
Appartement 10	Blad / formaat A2
1:50	Schaal
26-06-2026	Datum
18-08-2026	Gewijzigd
AF / CS	Getekend / Gezien

Appartement Type B



ZIJKANT

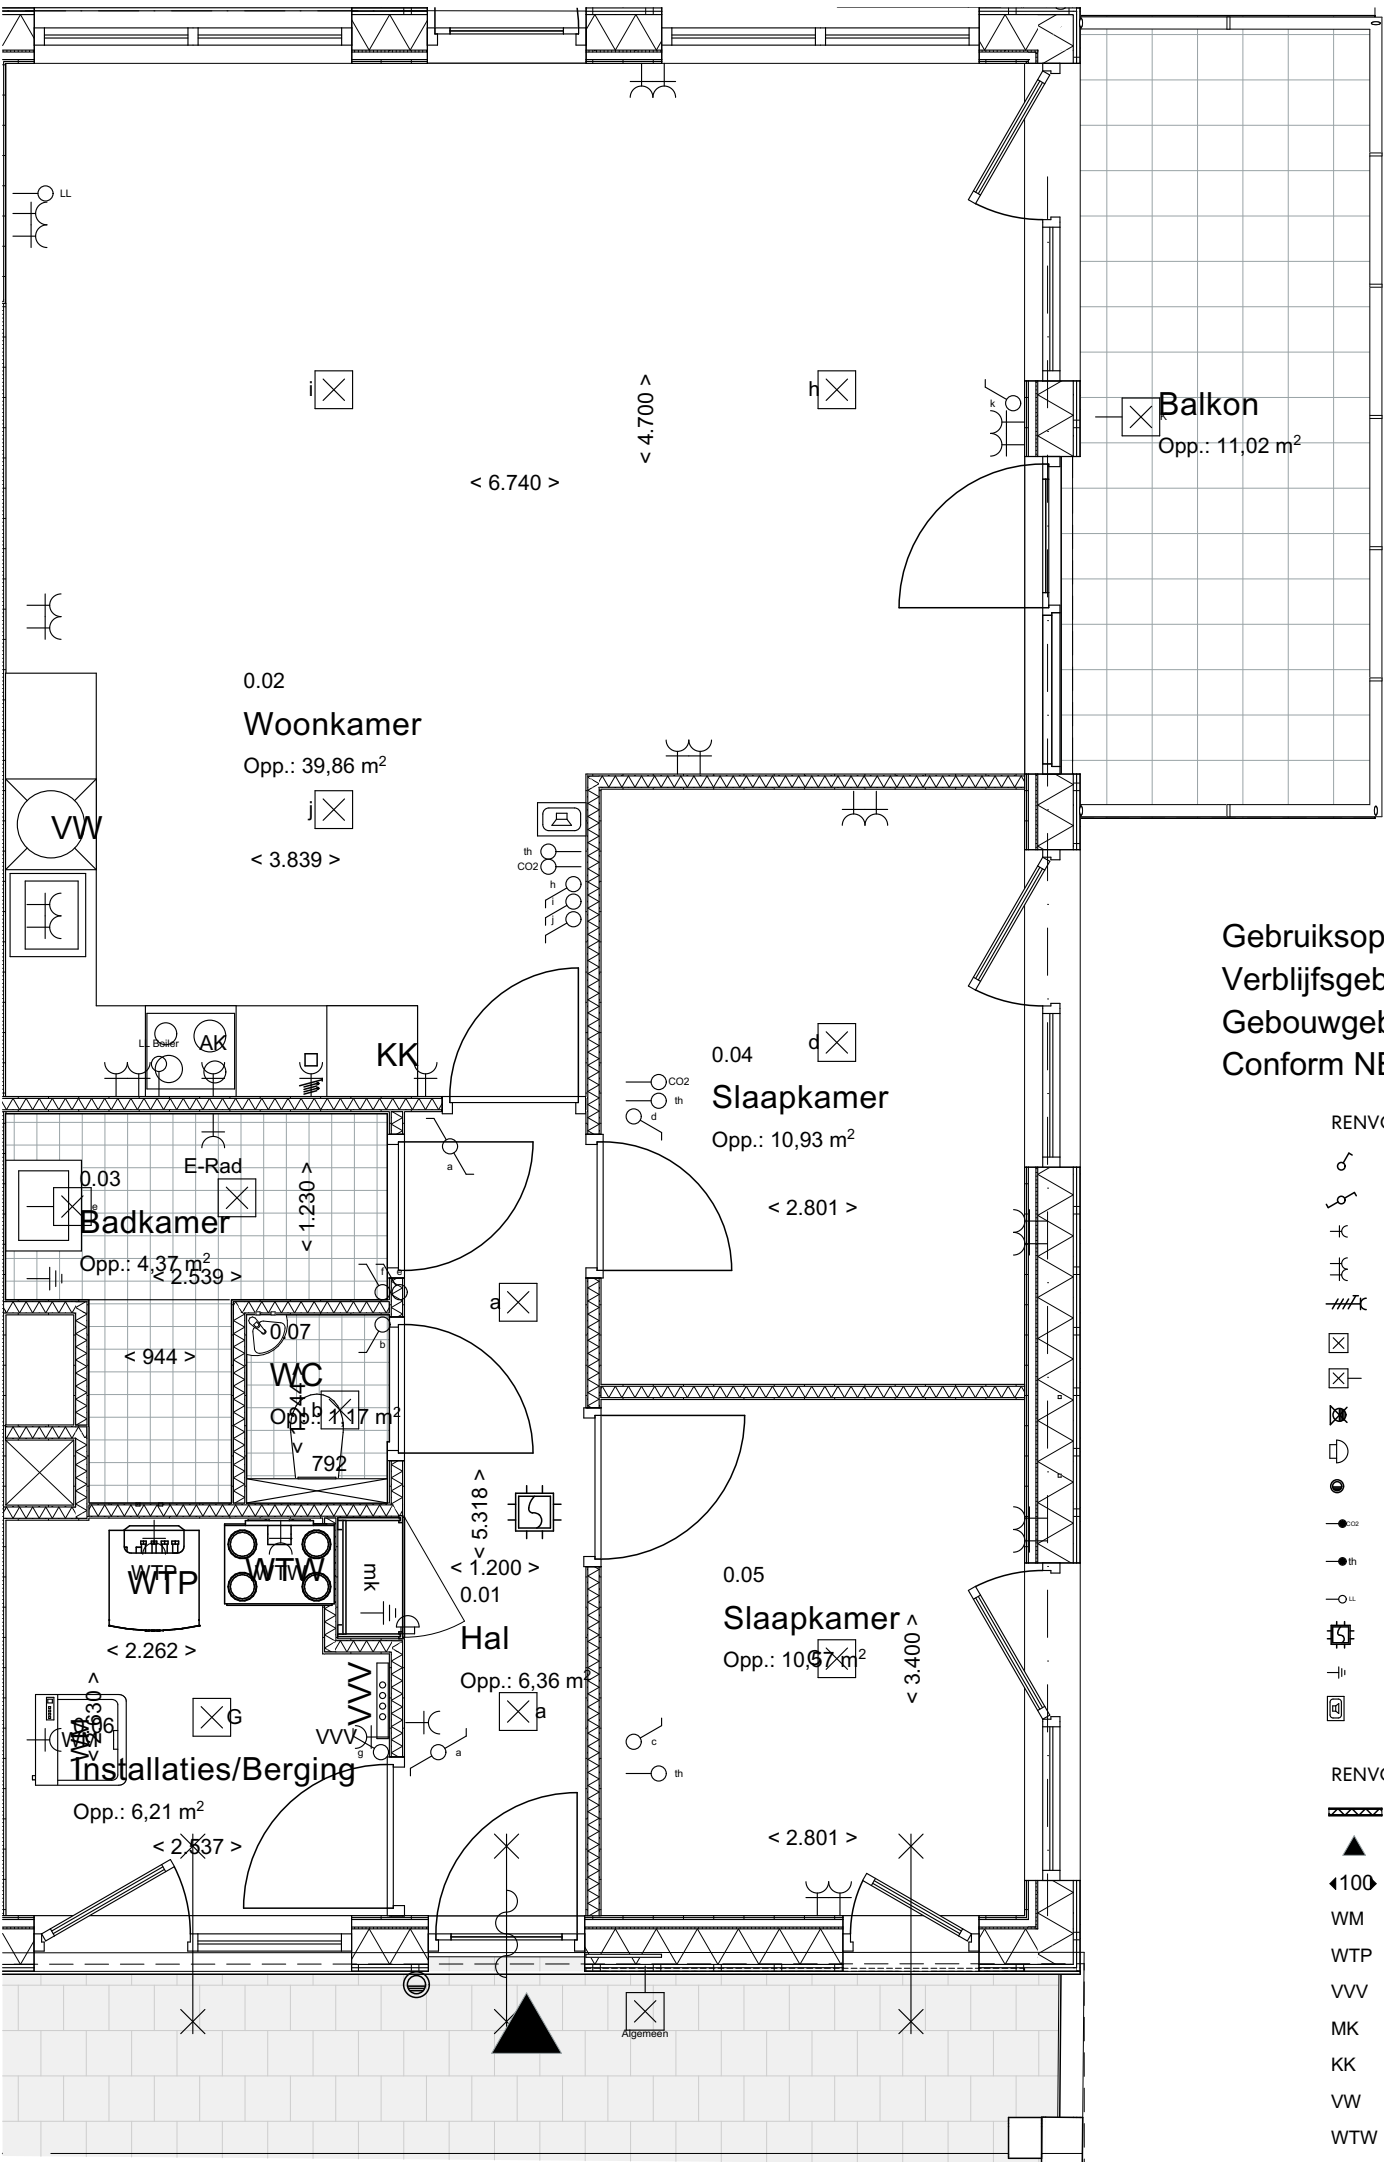

PLATTEGROND

Gebruiksoppervlakte: 82.6 m²
Verblijfsgebied: 61.4 m²
Gebouwgebonden buitenruimte: 11,0m²
Conform NEN2580


- RENVOOI ELEKTRA SYMBOLEN
- enkelvoudige schakelaar
 - serieschakelaar
 - enkelvoudige wandcontactdoos met randaarde
 - tweevoudige wandcontactdoos met randaarde
 - enkelvoudige wandcontactdoos elektrisch koken
 - plafondlichtpunt
 - wandlichtpunt
 - wandlichtpunt waterdicht
 - deurbel
 - beldrukker
 - CO2 sensor
 - thermostaat
 - Loze Leiding
 - rookmelder op lichtnet
 - Aardingspunt
 - Intercom
- RENVOOI
- lichte scheidingwand
 - aanduiding entree
 - maatvoering in millimeters
 - WM opstelplaats wasmachine
 - WTP Opstelplaats warmtepomp
 - VVW verdeler vloerverwarming
 - MK meterkast
 - KK opstelplaats koelkast
 - VW Opstelplaats vaatwasser
 - WTW opstelplaats warmte terugwin ventilatie



ACHTERKANT



VOORKANT

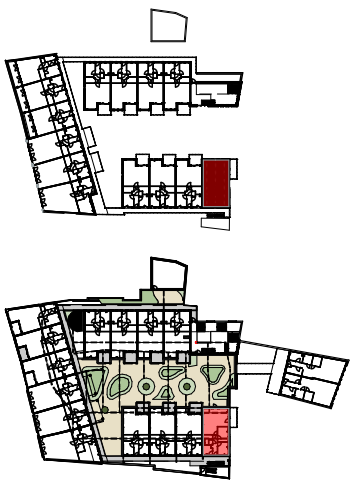


N

Het Warenhuis	23043
Het Warenhuis	Opdrachtgever
Appartement Type B	Onderwerp
Verkoop	Fase
Appartement 14	Blad / formaat A2
1:50	Schaal
26-06-2026	Datum
18-08-2026	Gewijzigd
AF / CS	Getekend / Gezien

Appartement 19



ACHTERKANT

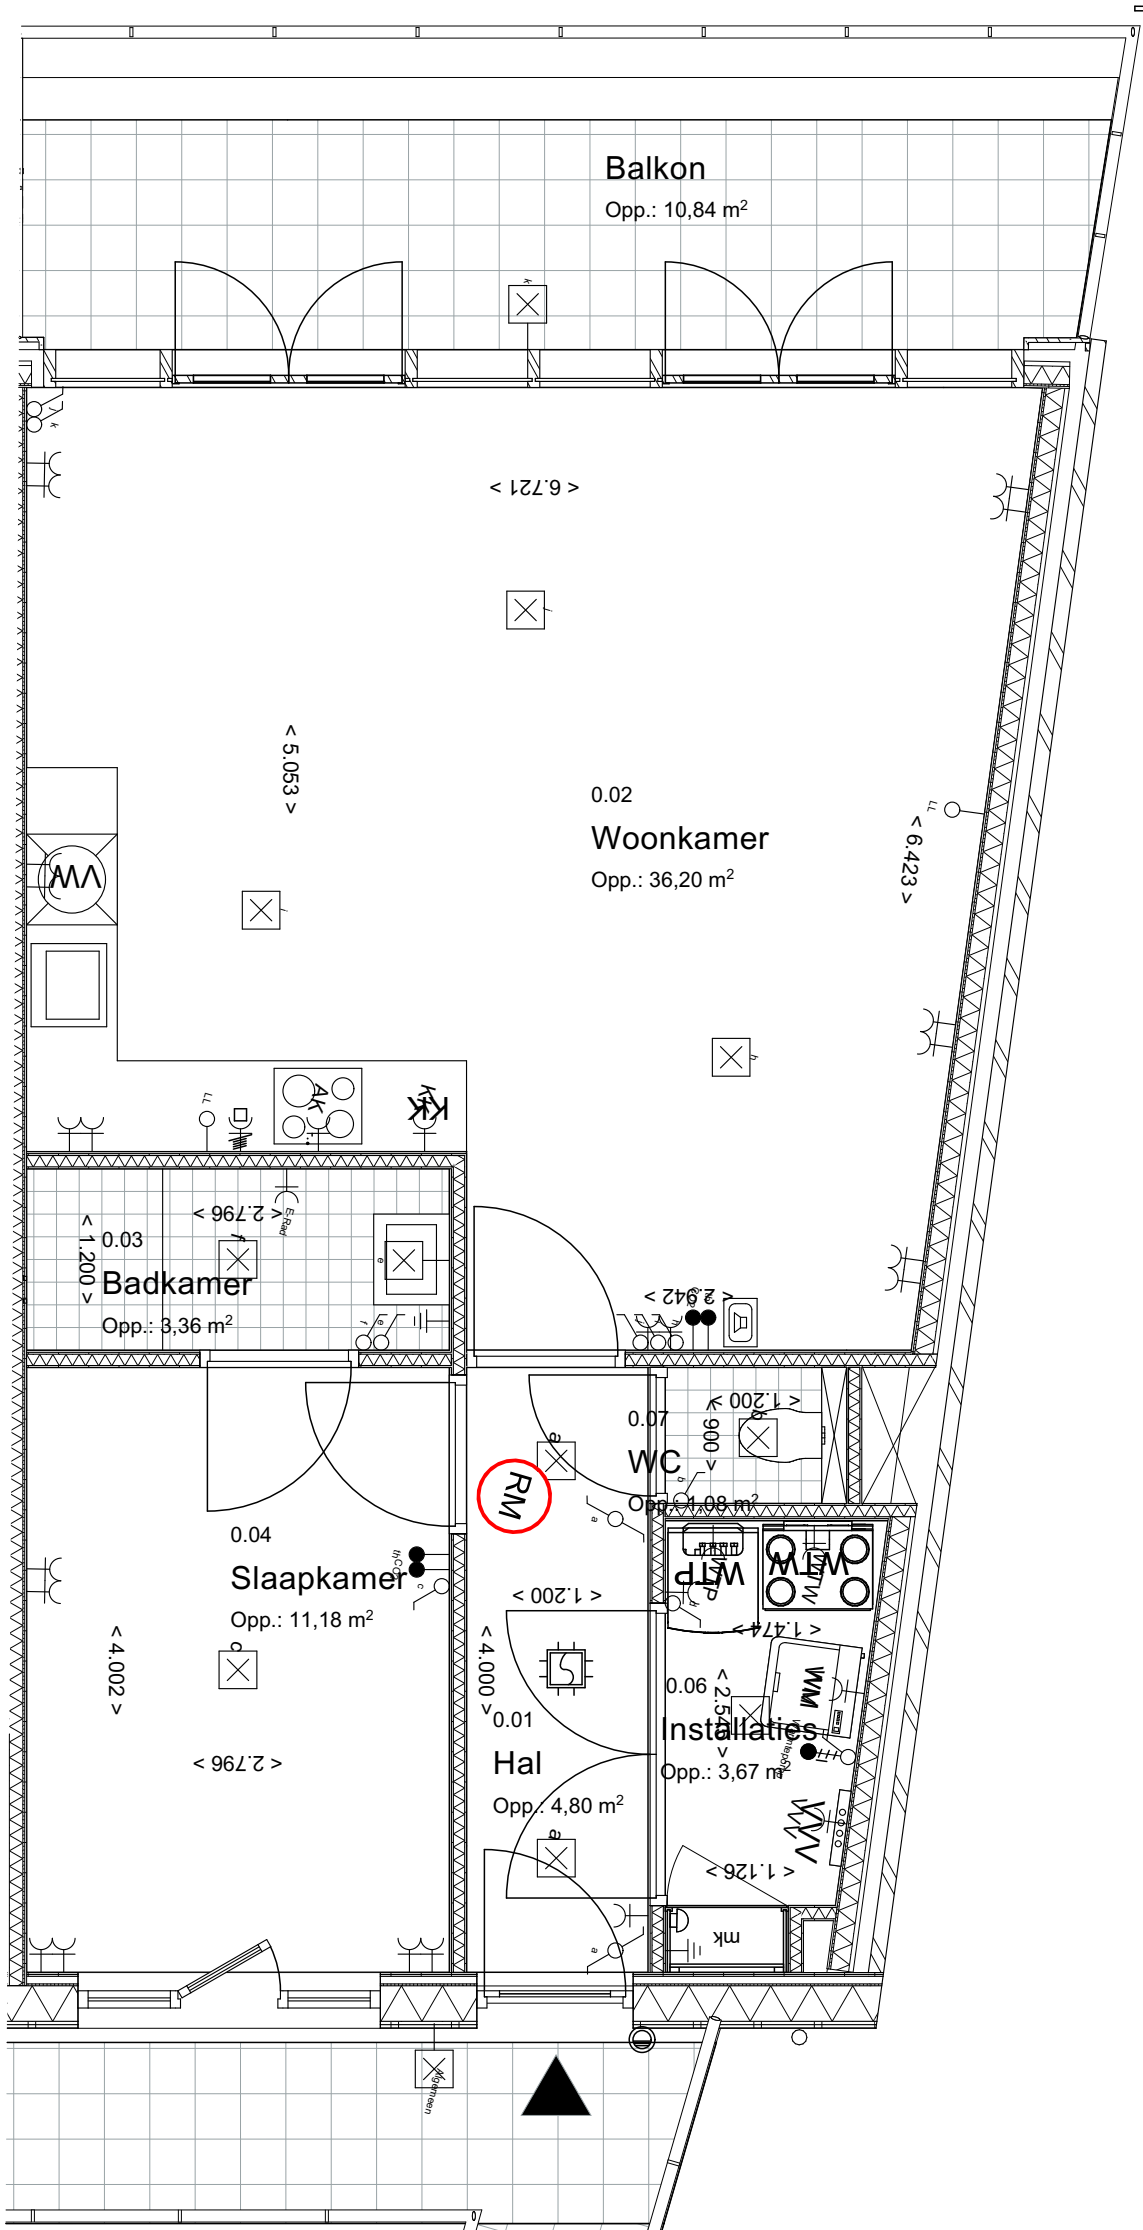

PLATTEGROND




VOORKANT

Gebruiksoppervlakte: 63.0 m²
Verblijfsgebied: 48.0 m²
Gebouwgebonden buitenruimte: 10,8m²
Conform NEN2580


- RENVOOI ELEKTRA SYMBOLEN
- enkelvoudige schakelaar
 - serieschakelaar
 - enkelvoudige wandcontactdoos met randaarde
 - tweevoudige wandcontactdoos met randaarde
 - enkelvoudige wandcontactdoos elektrisch koken
 - plafondlichtpunt
 - wandlichtpunt
 - wandlichtpunt waterdicht
 - deurbel
 - beldrukker
 - CO2 sensor
 - thermostaat
 - Loze Leiding
 - rookmelder op lichtnet
 - Aardingspunt
 - Intercom
- RENVOOI
- lichte scheidingwand
 - aanduiding entree
 - maatvoering in millimeters
 - WM opstelplaats wasmachine
 - WTP Opstelplaats warmtepomp
 - VVV verdeler vloerverwarming
 - MK meterkast
 - KK opstelplaats koelkast
 - VW Opstelplaats vaatwasser
 - WTW opstelplaats warmte terugwin ventilatie

maten kunnen in werkelijkheid afwijken

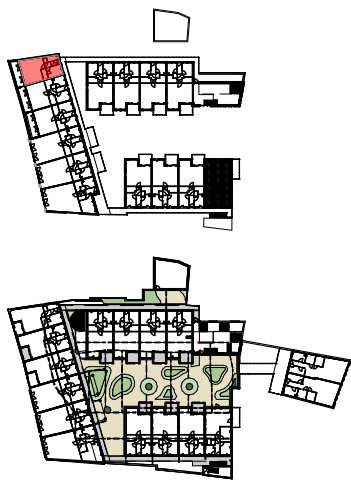


Het Warenhuis	23043
Het Warenhuis	Opdrachtgever
Appartement Type G	Onderwerp
Verkoop	Fase
Appartement 19	Blad / formaat A2
1:50	Schaal
26-06-2026	Datum
18-08-2026	Gewijzigd
AF / CS	Getekend / Gezien

Appartement Type H

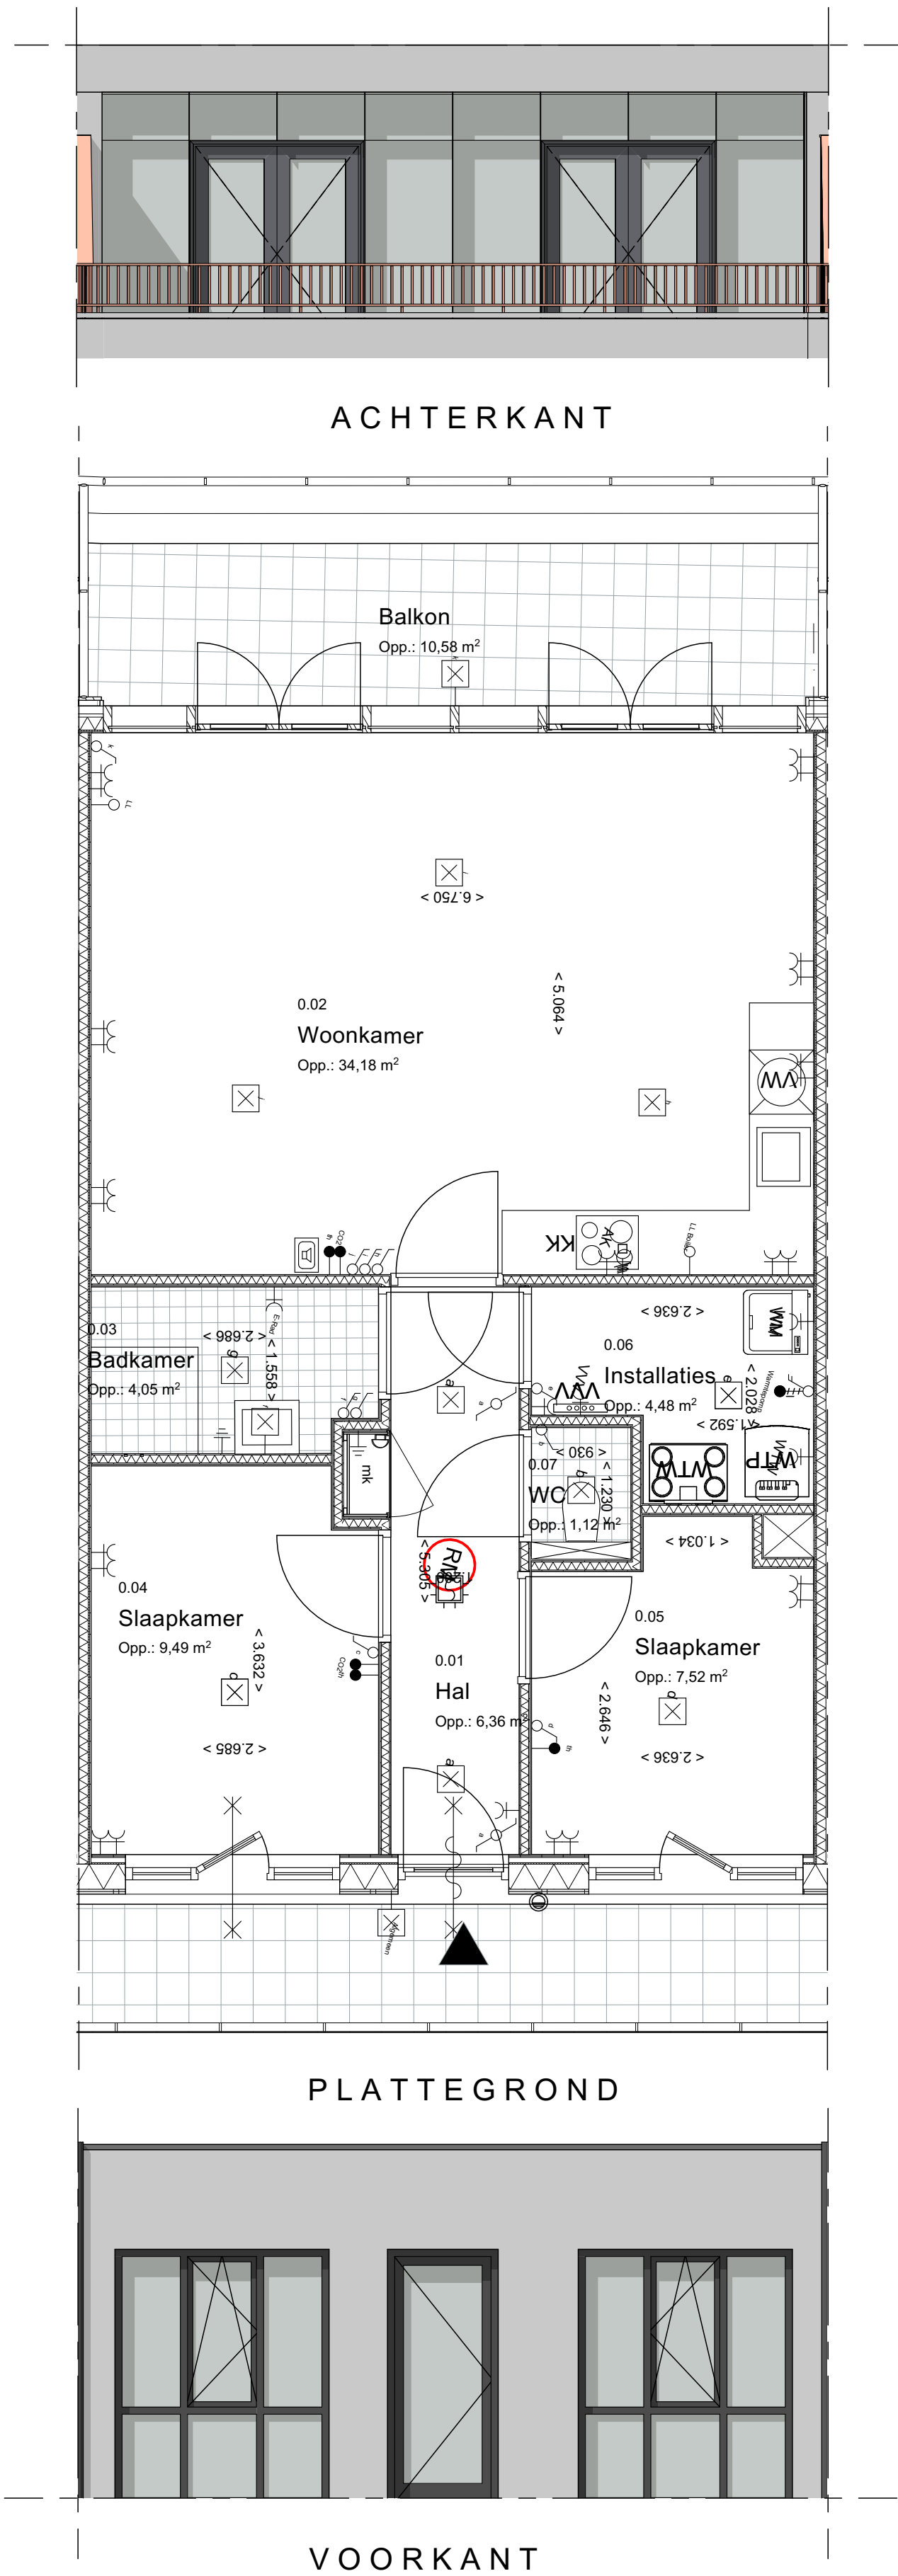


Gebruiksoppervlakte: 70.7 m²
Verblijfsgebied: 51.2 m²
Gebouwgebonden buitenruimte: 10,6m²
Conform NEN2580

- RENVOOI ELEKTRA SYMBOLEN
- enkelvoudige schakelaar
 - serieschakelaar
 - enkelvoudige wandcontactdoos met randaarde
 - tweevoudige wandcontactdoos met randaarde
 - enkelvoudige wandcontactdoos elektrisch koken
 - plafondlichtpunt
 - wandlichtpunt
 - wandlichtpunt waterdicht
 - deurbel
 - beldrukker
 - CO2 sensor
 - thermostaat
 - Loze Leiding
 - rookmelder op lichtnet
 - Aardingspunt
 - Intercom
- RENVOOI
- lichte scheidswand
 - aanduiding entree
 - maatvoering in millimeters
 - WM opstelplaats wasmachine
 - WTP Opstelplaatst warmtepomp
 - VVV verdeler vloerverwarming
 - MK meterkast
 - KK opstelplaats koelkast
 - VW Opstelplaats vaatwasser
 - WTW opstelplaatst warme terugwin ventilatie

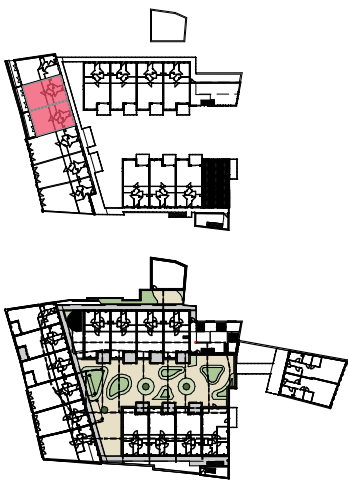

Het Warenhuis	23043
Het Warenhuis	Opdrachtgever
Appartement Type H	Onderwerp
Verkoop	Fase
Appartement 20	Blad / formaat A2
1:50	Schaal
26-06-2026	Datum
18-08-2026	Gewijzigd
AF / CS	Getekend / Gezien

Appartement Type I

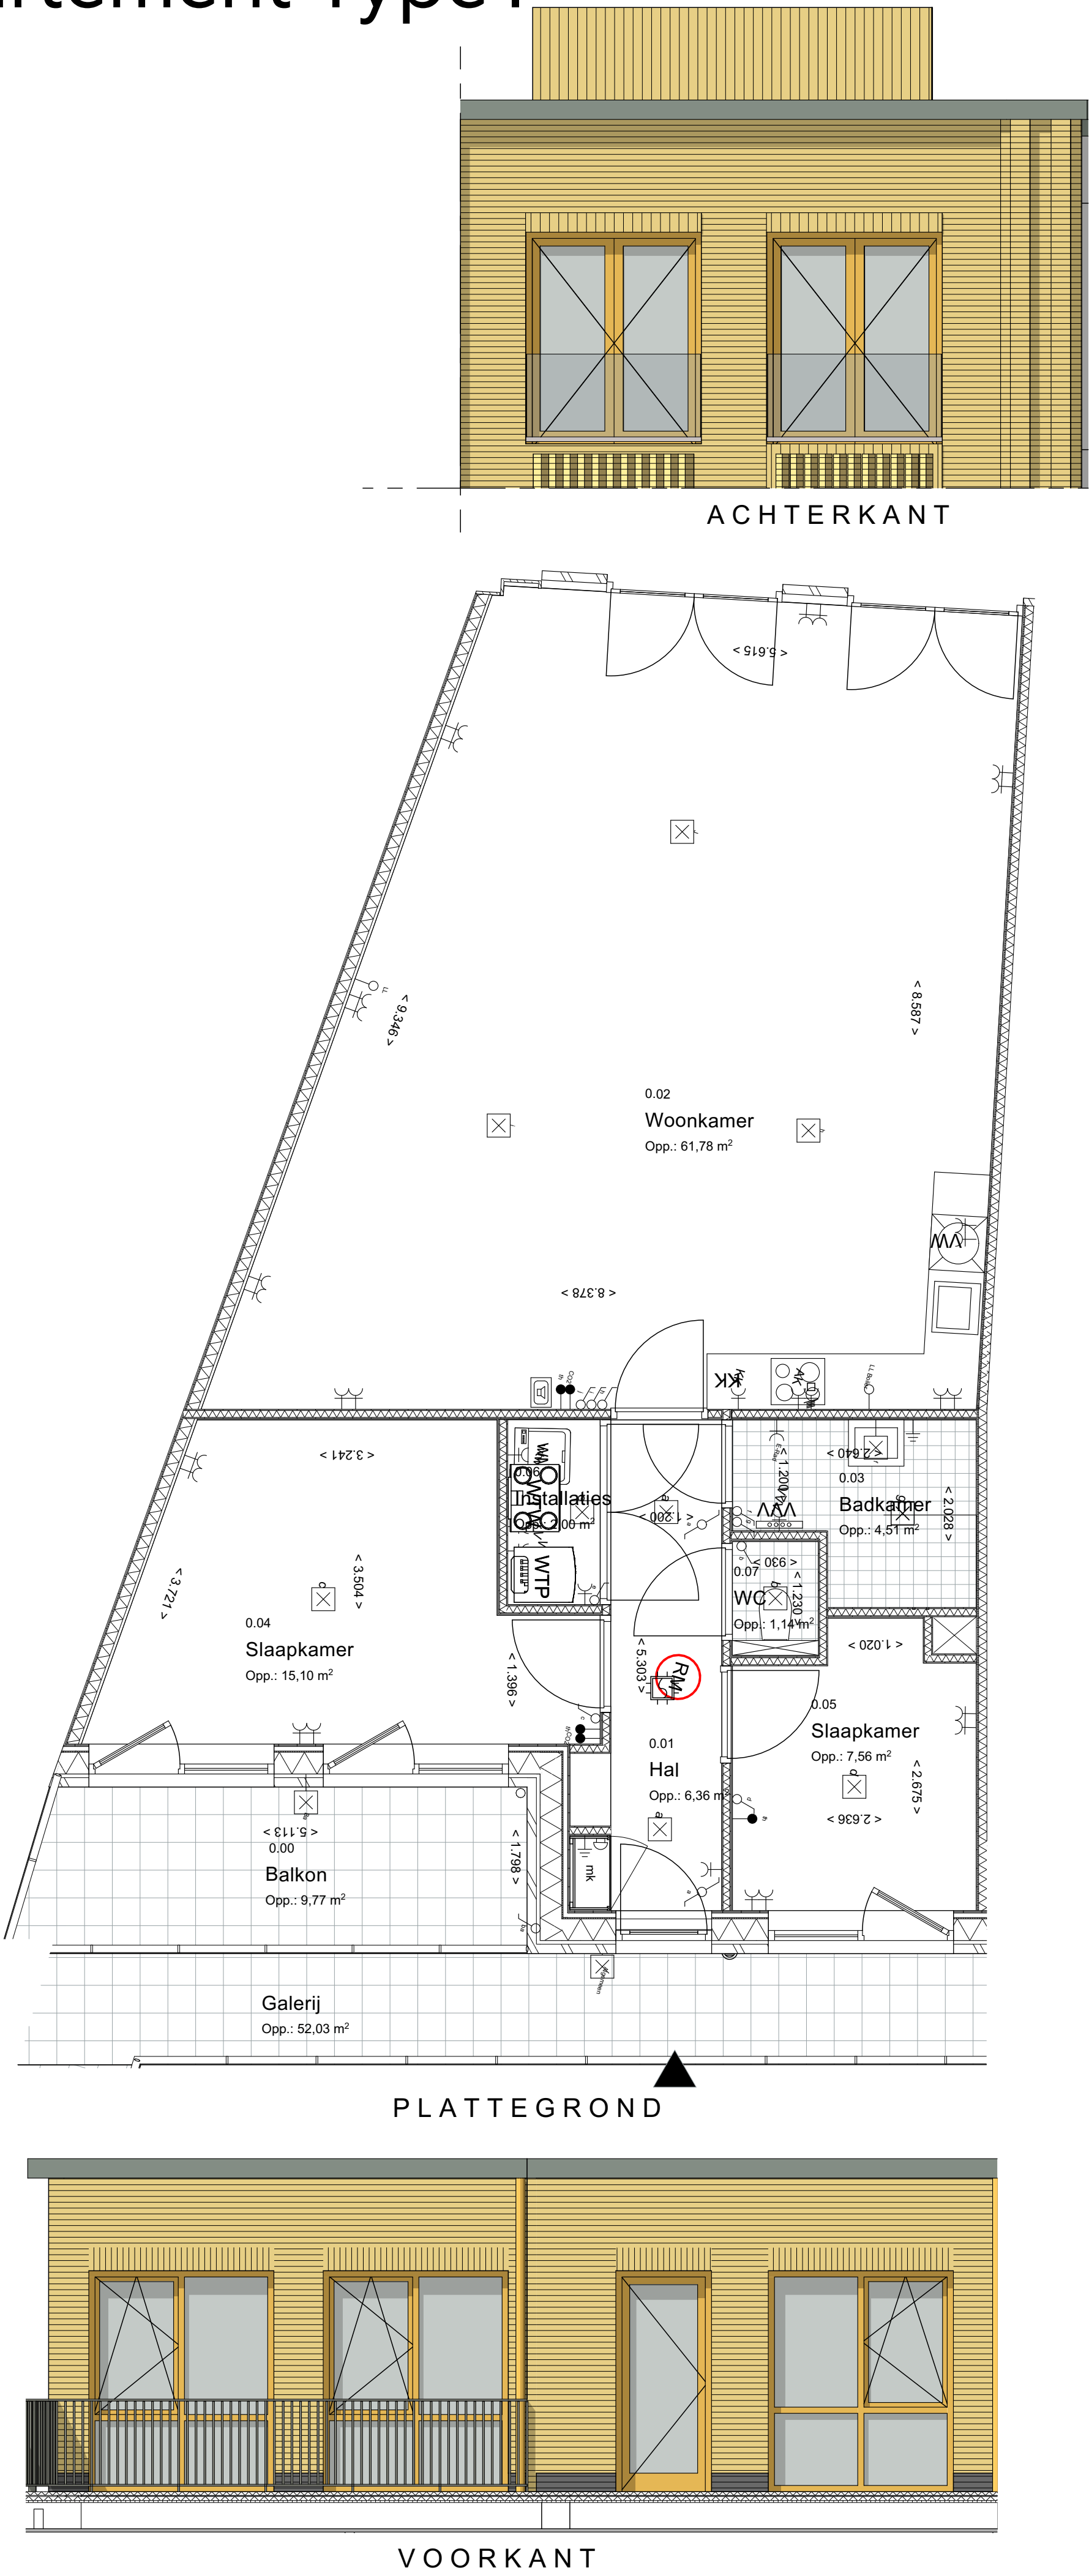

Gebruiksoppervlakte: 102.4 m²
Verblijfsgebied: 84.4 m²
Gebouwgebonden buitenruimte: 9,8m²
Conform NEN2580

- RENVOOI ELEKTRA SYMBOLEN
- enkelvoudige schakelaar
 - serieschakelaar
 - enkelvoudige wandcontactdoos met randaarde
 - tweevoudige wandcontactdoos met randaarde
 - enkelvoudige wandcontactdoos elektrisch koken
 - plafondlichtpunt
 - wandlichtpunt
 - wandlichtpunt waterdicht
 - deurbel
 - beldrukker
 - CO2 sensor
 - thermostaat
 - Loze Leiding
 - rookmelder op lichtnet
 - Aardingspunt
 - Intercom
- RENVOOI
- lichte scheidingwand
 - aanduiding entree
 - maatvoering in millimeters
 - WM opstelplaats wasmachine
 - WTP Opstelplaatst warmtepomp
 - VVV verdeler vloerverwarming
 - MK meterkast
 - KK opstelplaats koelkast
 - VW Opstelplaats vaatwasser
 - WTW opstelplaatst warmte terugwin ventilatie

maten kunnen in werkelijkheid afwijken




Het Warenhuis	23043
Het Warenhuis	Opdrachtgever
Appartement Type I	Onderwerp
Verkoop	Fase
Appartement 24	Blad / formaat A2
1:50	Schaal
26-06-2026	Datum
18-08-2026	Gewijzigd
AF / CS	Getekend / Gezien

Appartement 29



VOORKANT

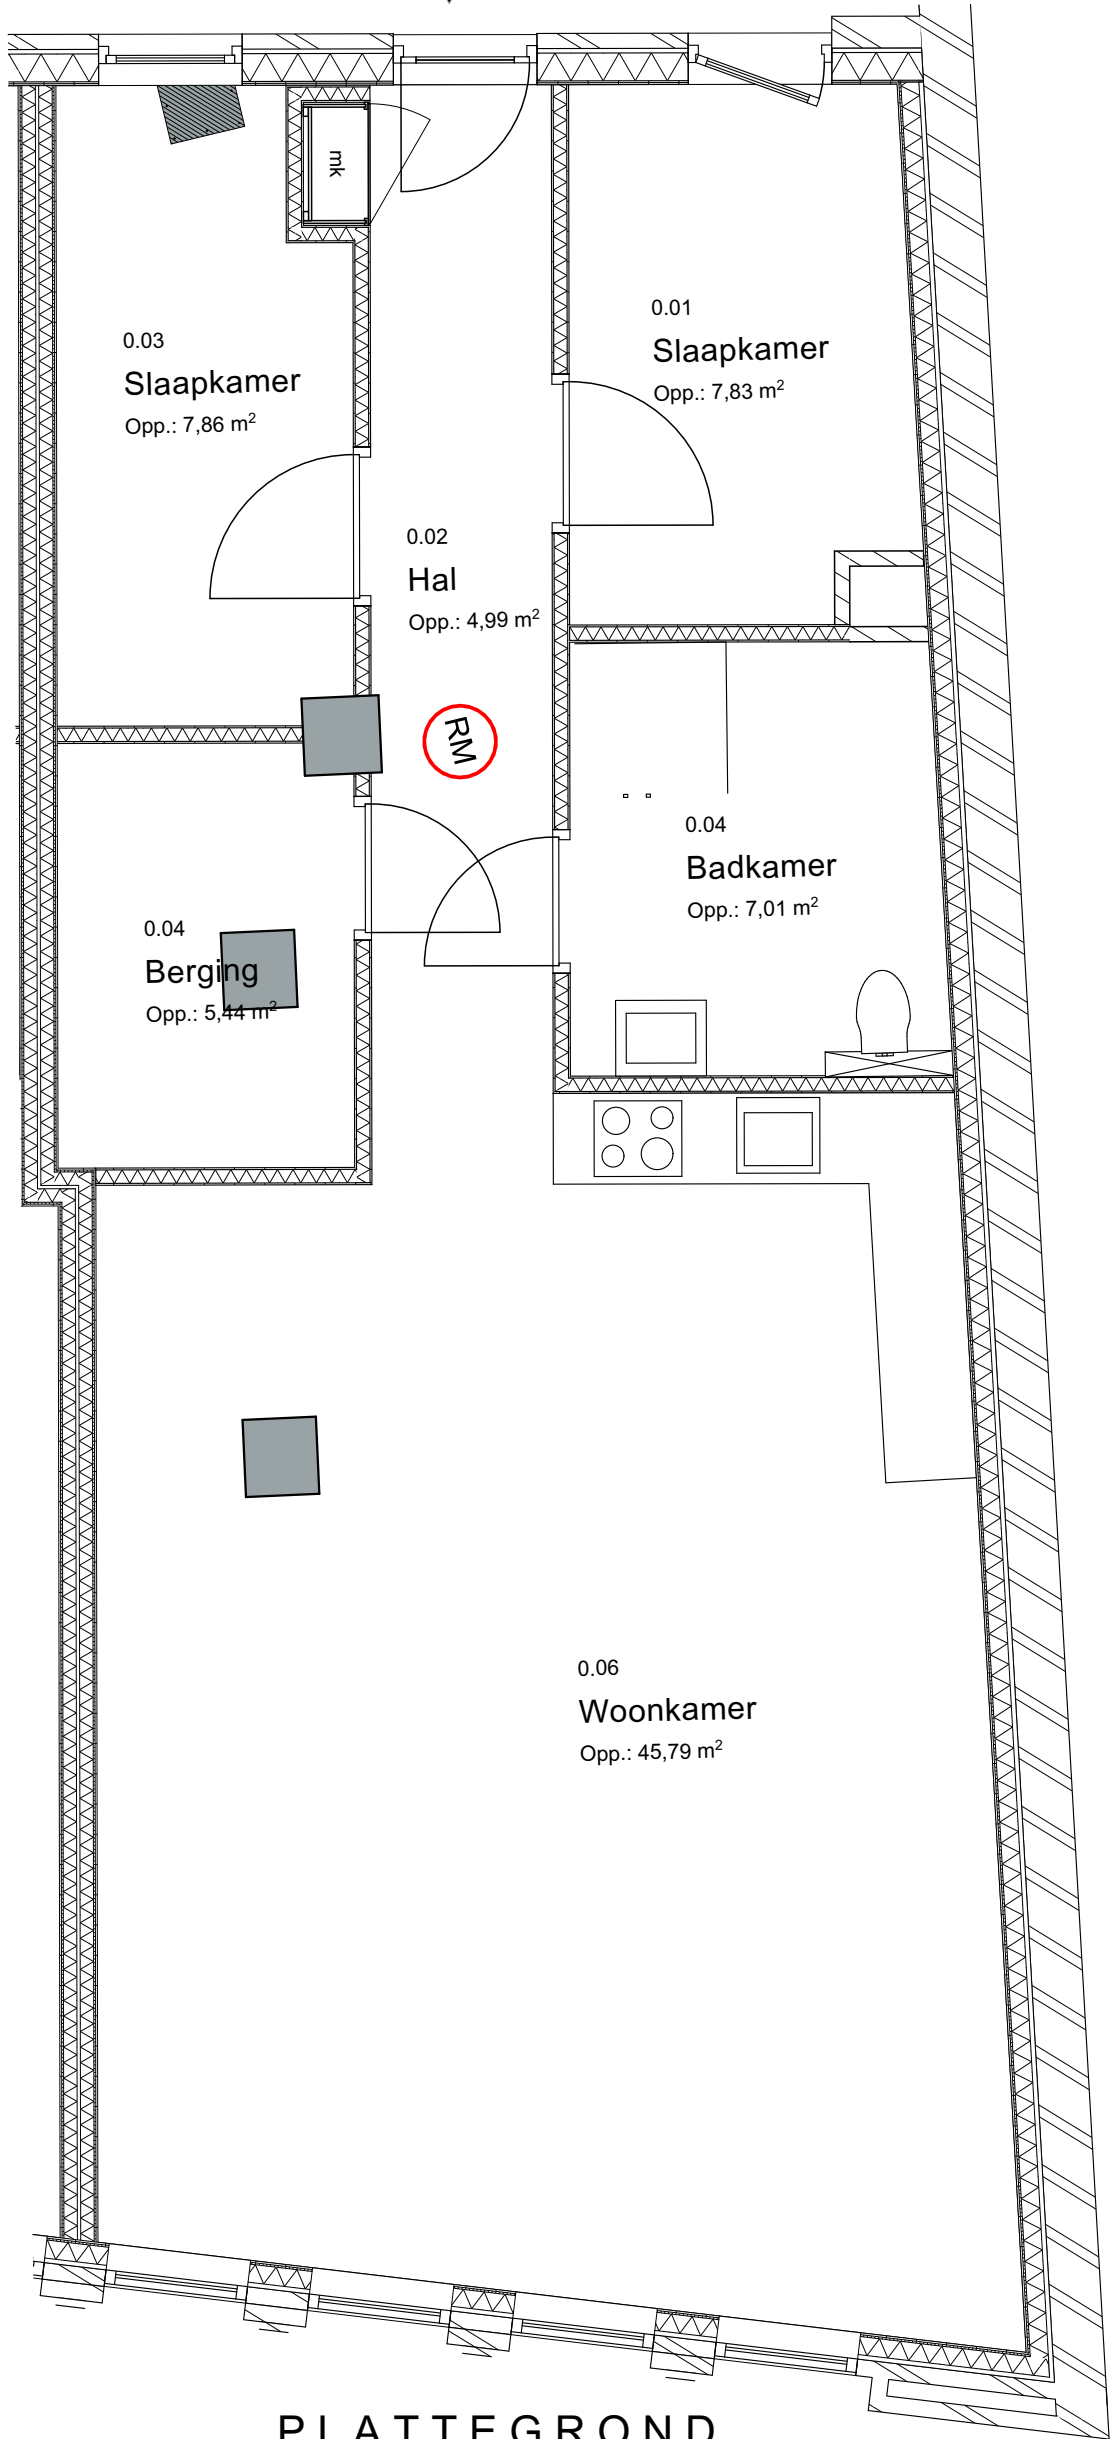


PLATTEGROND



ACHTERKANT

Gebruiksoppervlakte: 85.4 m²

- RENVOOI ELEKTRA SYMBOLEN
- enkelvoudige schakelaar
 - serieschakelaar
 - enkelvoudige wandcontactdoos met randaarde
 - tweevoudige wandcontactdoos met randaarde
 - enkelvoudige wandcontactdoos electrisch koken
 - plafondlichtpunt
 - wandlichtpunt
 - wandlichtpunt waterdicht
 - deurbel
 - beldrukker
 - CO2 sensor
 - thermostaat
 - Loze Leiding
 - rookmelder op lichtnet
 - Aardingspunt
 - Intercom
- RENVOOI
- lichte scheidingswand
 - aanduiding entree
 - maatvoering in millimeters
 - WM opstelplaats wasmachine
 - WTP Opstelplaatst warmtepomp
 - VVV verdeler vloerverwarming
 - MK meterkast
 - KK opstelplaats koelkast
 - VW Opstelplaats vaatwasser
 - WTW opstelplaatst warte terugwin ventilatie

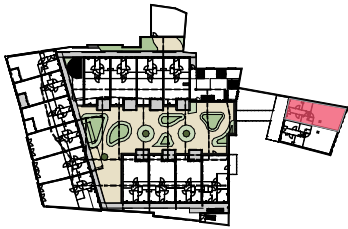


Het Warenhuis	23043
Het Warenhuis	Opdrachtgever
Appartement Type J	Onderwerp
Verkoop	Fase
Appartement 29	Blad / formaat A2
1:50	Schaal
26-06-2026	Datum
10-07-2026	Gewijzigd
AF / CS	Getekend / Gezien

Appartement 30



VOORKANT

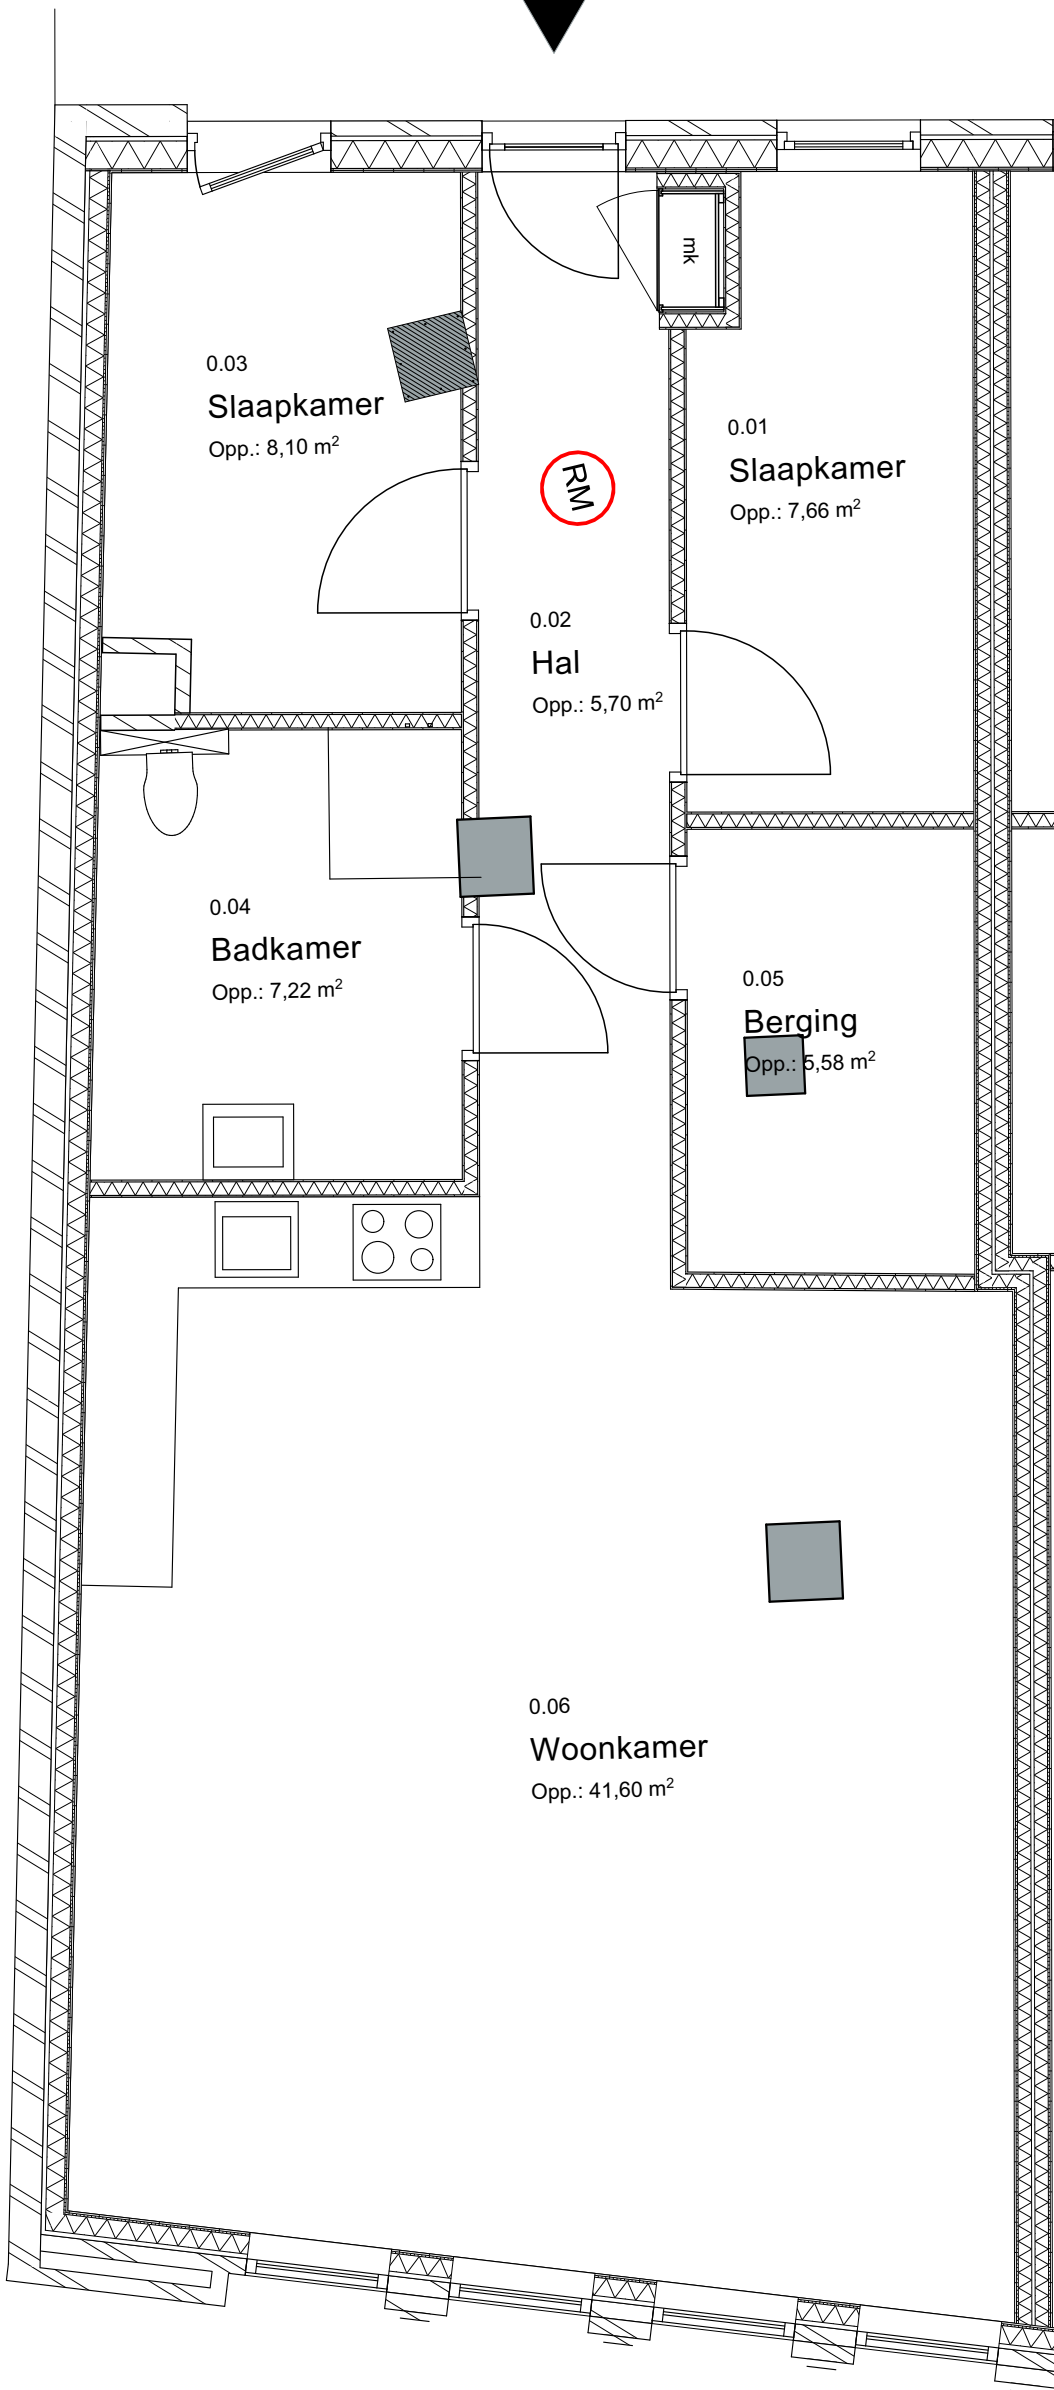

PLATTEGROND




ACHTERKANT

Gebruiksoppervlakte: 82.8 m²

- RENVOOI ELEKTRA SYMBOLEN
- enkelvoudige schakelaar
- serieschakelaar
- enkelvoudige wandcontactdoos met randaarde
- tweevoudige wandcontactdoos met randaarde
- enkelvoudige wandcontactdoos elektrisch koken
- plafondlichtpunt
- wandlichtpunt
- wandlichtpunt waterdicht
- deurbel
- beldrukker
- CO2 sensor
- thermostaat
- Loze Leiding
- rookmelder op lichtnet
- Aardingspunt
- Intercom

RENVOOI

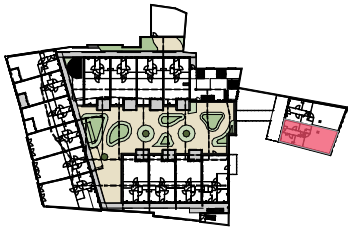lichte scheidingswandaanduiding entreemaatvoering in millimetersWM opstelplaats wasmachineWTP Opstelplaats warmtepompVVV verdeler vloerverwarmingmeterkastKK opstelplaats koelkastVW Opstelplaats vaatwasserWTW opstelplaats warmte terugwin ventilatie

Het Warenhuis	23043
Het Warenhuis	Opdrachtgever
Appartement Type K	Onderwerp
Verkoop	Fase
Appartement 30	Blad / formaat A2
1:50	Schaal
26-06-2026	Datum
10-07-2026	Gewijzigd
AF / CS	Getekend / Gezien